


77.160.00.00.000.СС.001

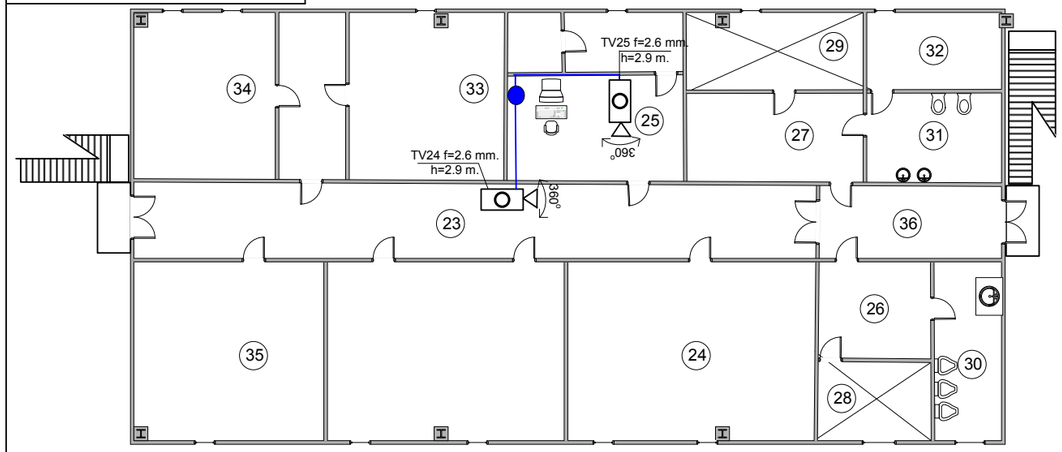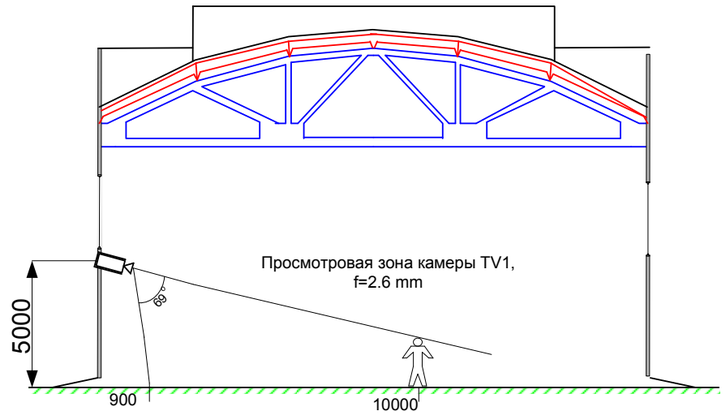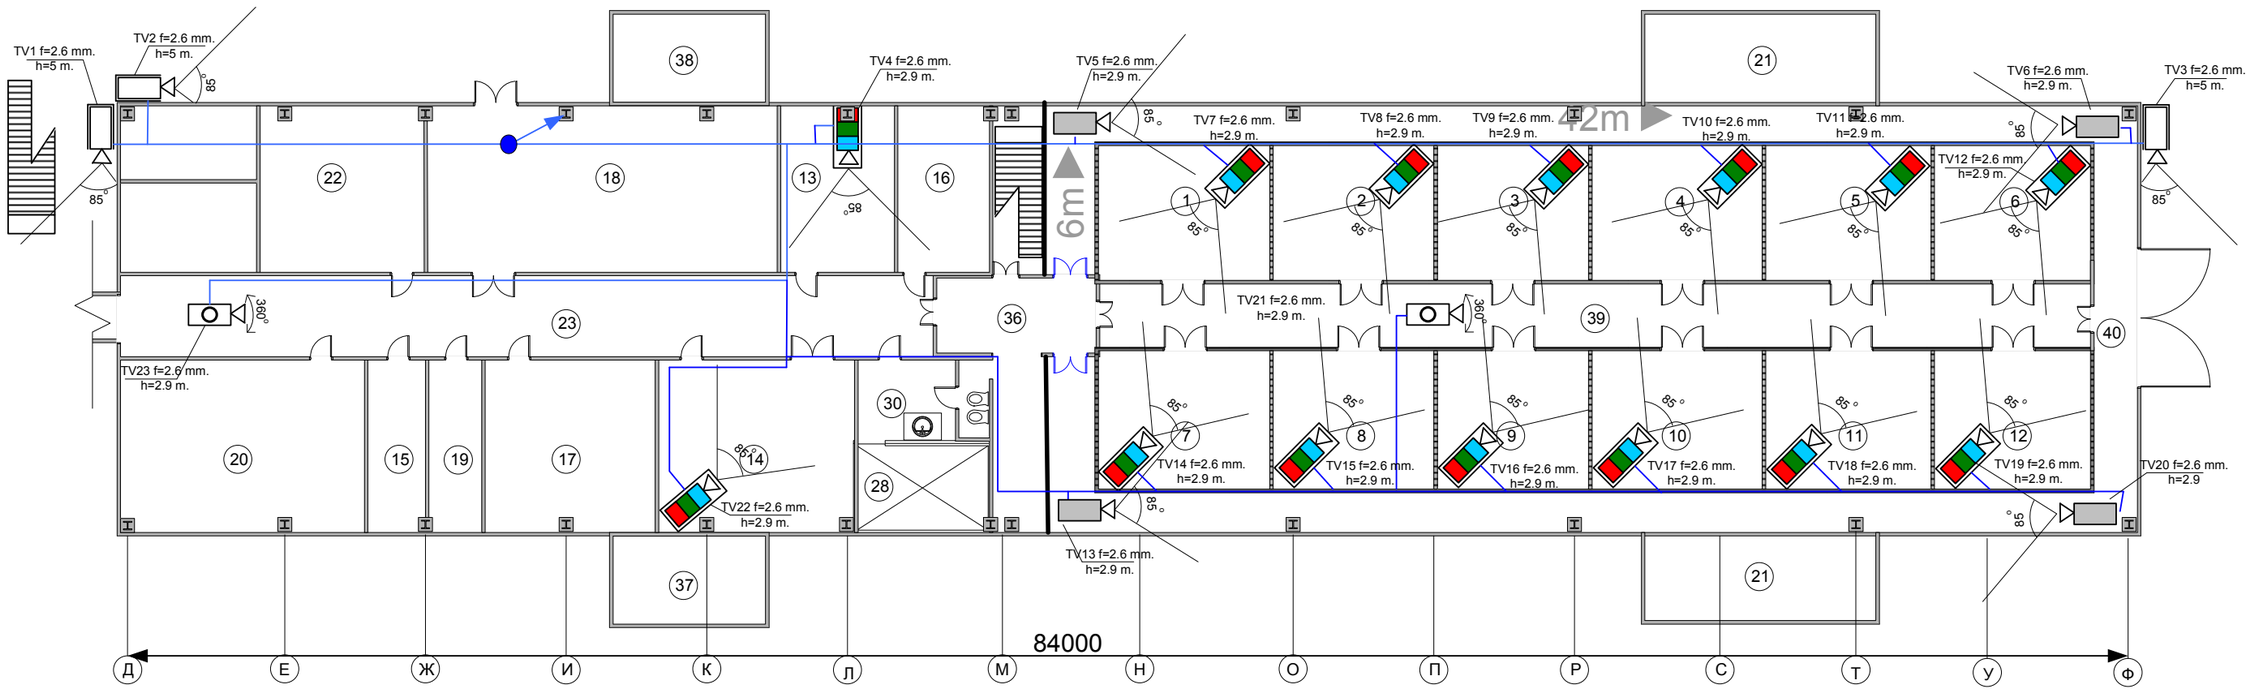


- камера черно-белая
- камера цветная во взрывозащищенном исполнении
- камера черно-белая, уличная в термокожухе
- 360° - камера панорамная
- 85° - угол обзора камеры
- проводка уходит на более высокую отметку

| Изм. | Кол. | Лист | № | Подпись | Дата |
|---|---|---|---|---|---|
| ГИП | | | | | |
| Разраб | | Олейник А.С. | | | |
| Н. Контроль | | Затопляева | | | |
| Проверил | | Ольховик | | | |
| | | | | | |
| Утвердил | | Олейник С.В. | | | |


77.160.00.00.000.СС.001.

*Институт Проблем Материаловедения им. И.М. Францевича НАН Украины, 03680, г. Киев-142, ул. Кржижановського, корпус №4*


| | Стадия | Лист | Листов |
|---|---|---|---|
| *Система видеонаблюдения* здания участка производства нанодисперсных порошков | | 1 | 4 |
| План здания | ООО НПП «Укрхимзащита» | | |

77.160.00.00.000.CC.001


TV5(TV13) f=2,6 mm

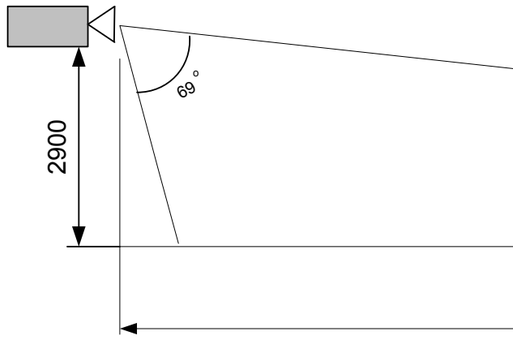



TV6(TV20) f=2,6 mm

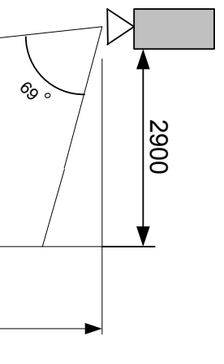



TV7(TV8;TV9;TV10;TV11;TV12) f=2,6 mm

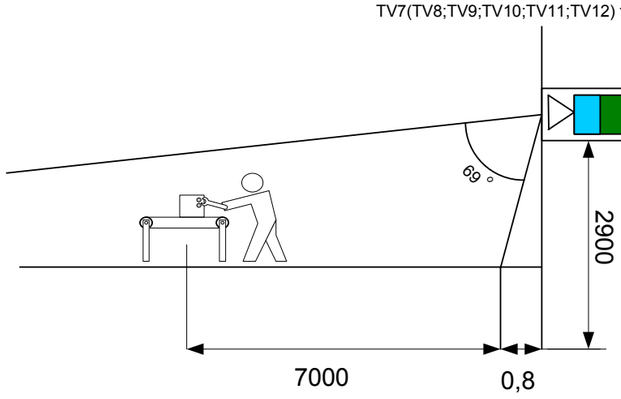


TV14(TV15;TV16;TV17;TV18;TV19) f=2,6 mm

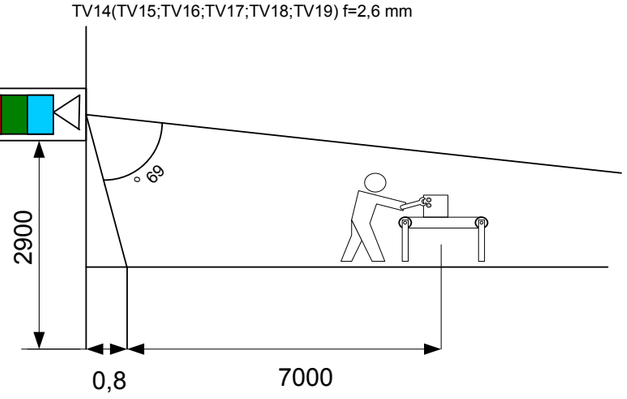



TV24(TV25) f=2,6 mm

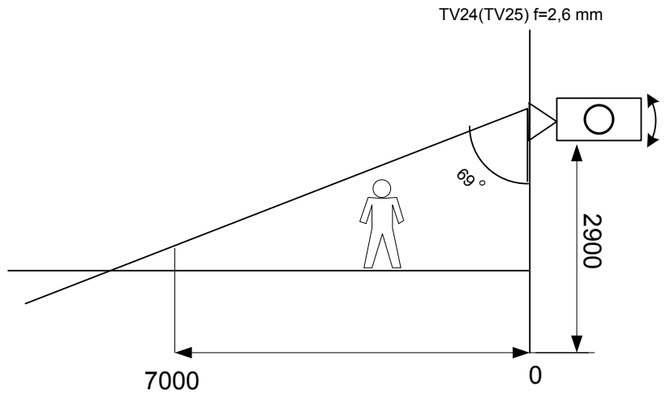



| | | | | | | | |
|---|---|---|---|---|---|---|---|
| | | | | | | 77.160.00.00.000.CC.001 | |
| | | | | | | *Институт Проблем Материаловедения им. И.М. Францевича НАН Украины, 03680, г. Киев-142, ул. Кржижановського, корпус №4* | |
| Изм. | Кол. | Лист | № | Подпись | Дата | | |
| ГИП | | | | | | *Система видеонаблюдения* здания участка производства нанодисперсных порошков | Стадия: — / Лист: 2 / Листов: 4 |
| Разраб | | Олейник А.С. | | | | | |
| Н. Контроль | | Затопляева | | | | | |
| Проверил | | Ольховик | | | | Просмотровые зоны видеокамер в вертикальной плоскости | ООО НПП «Укрхимзащита» |
| | | | | | | | |
| Утвердил | | Олейник С.В. | | | | | |

77.160.00.00.000.СС.001

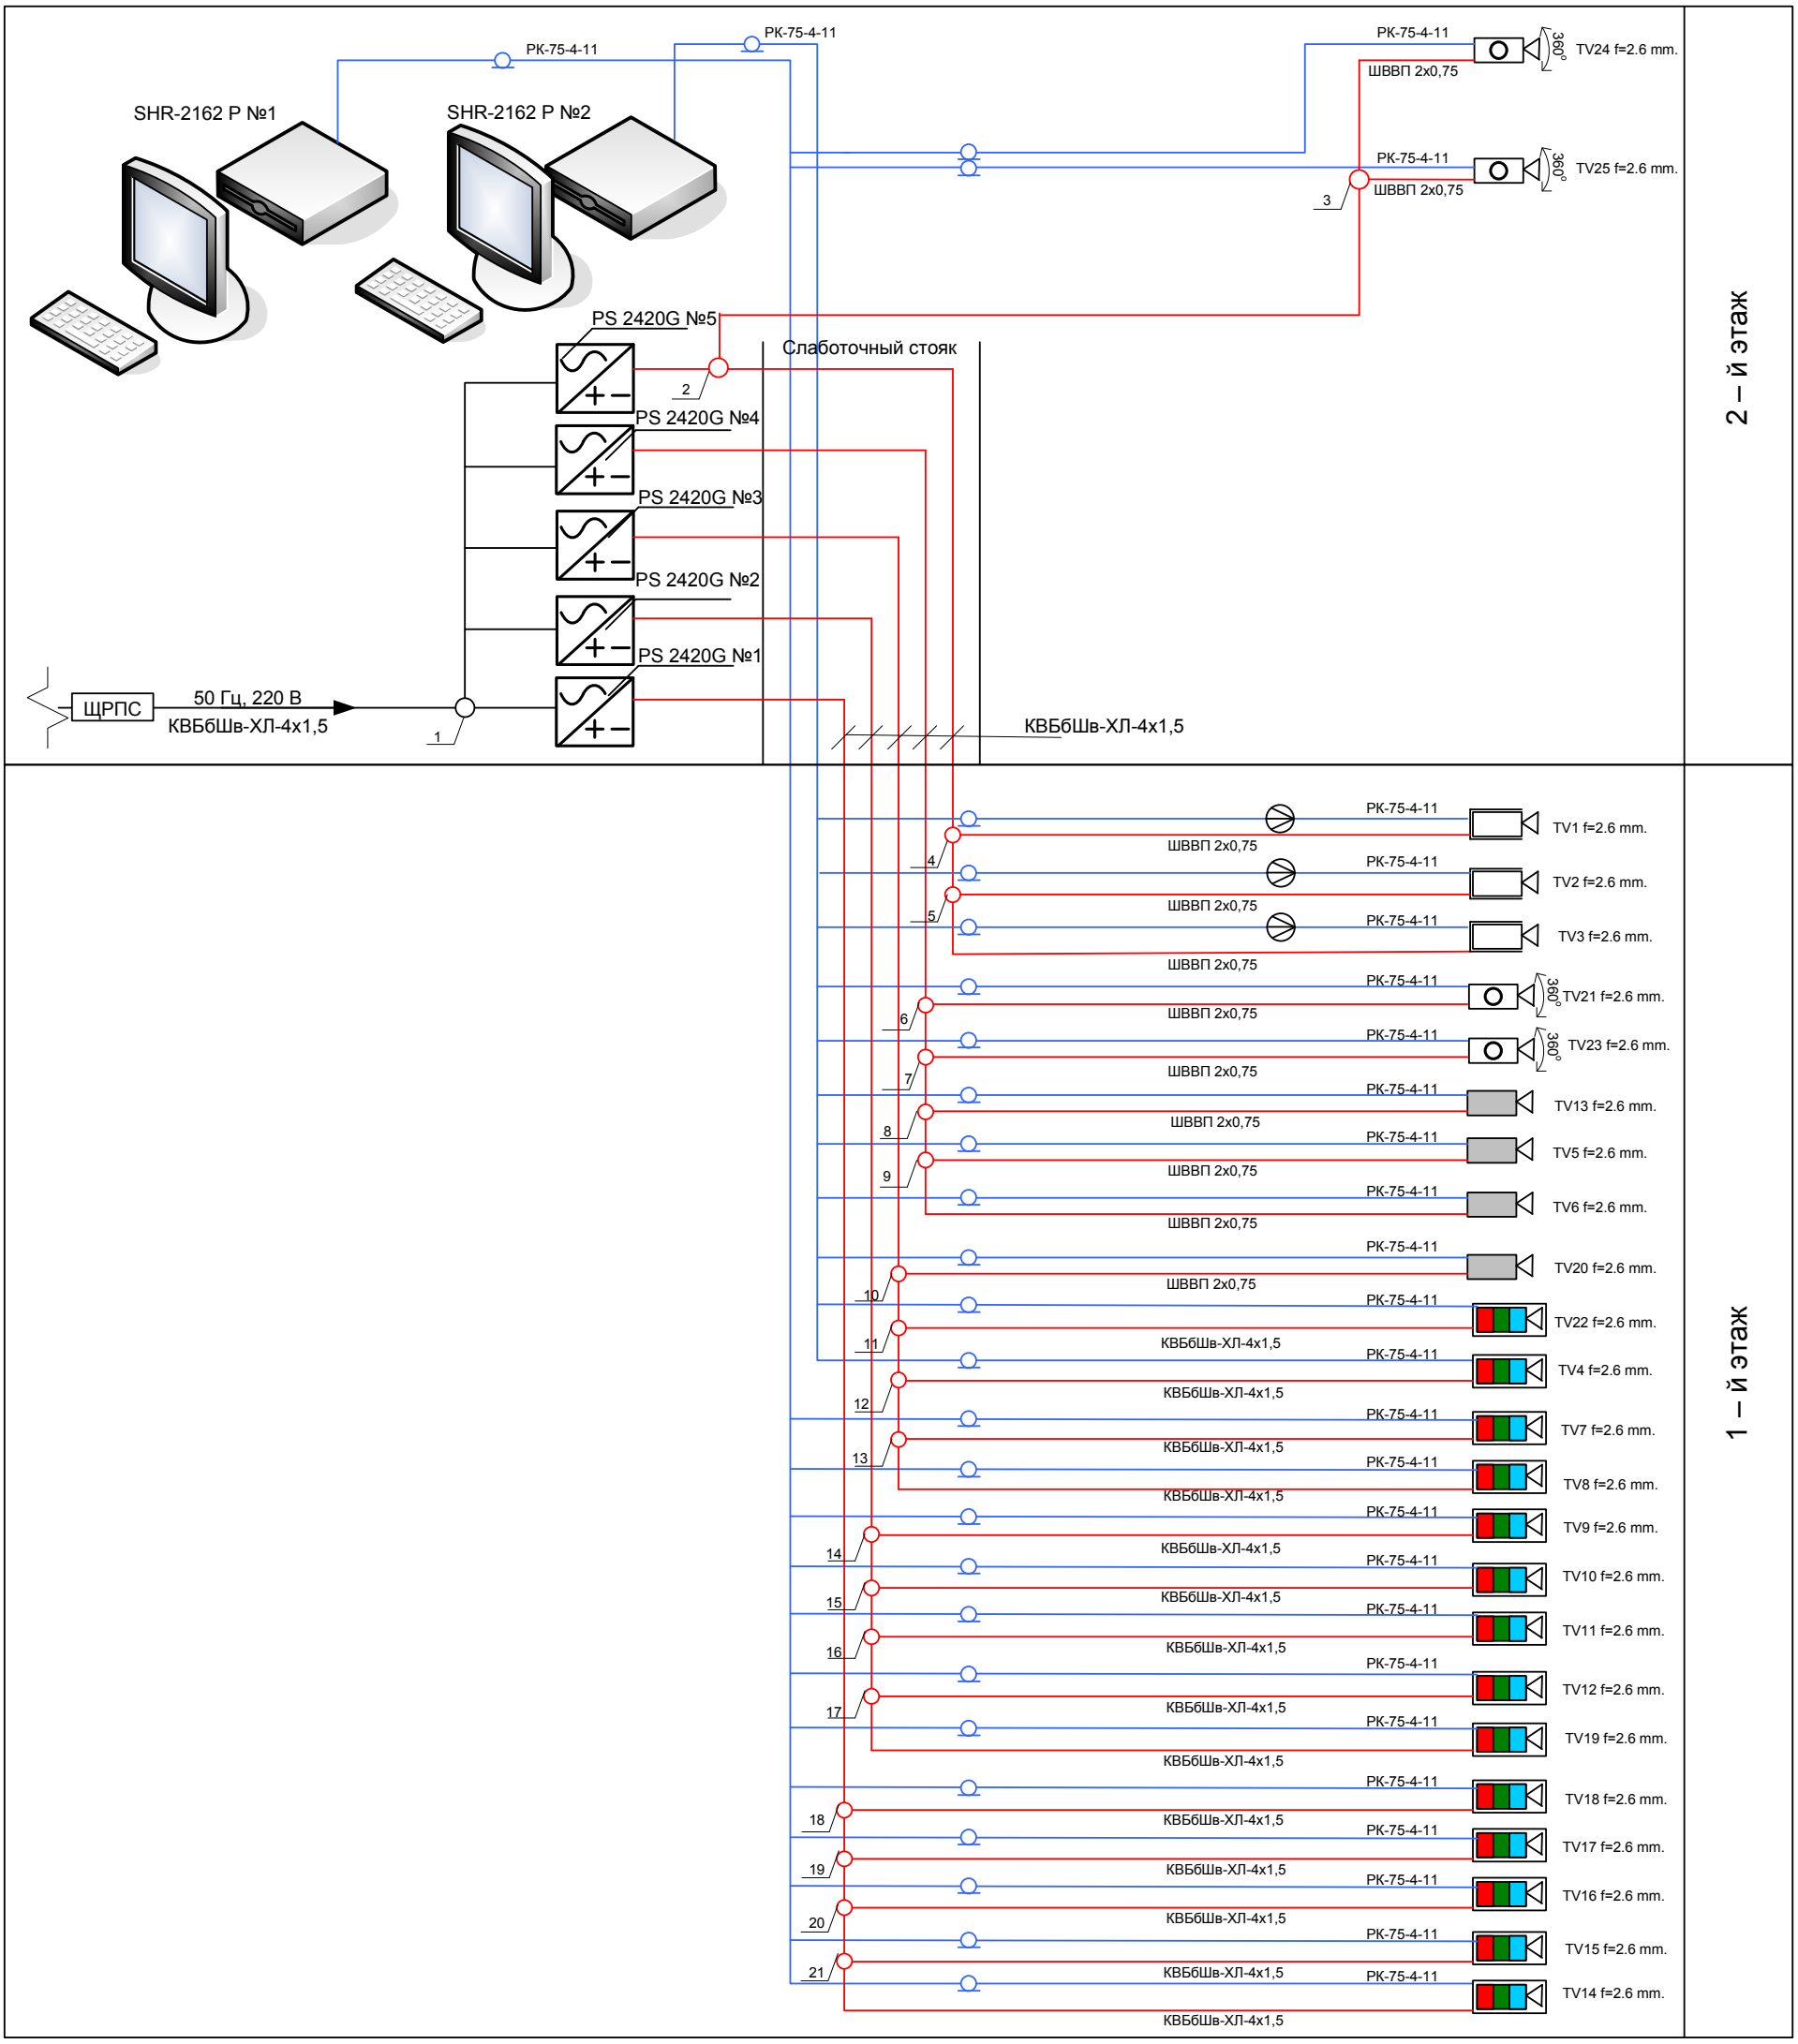


- Коробка распределительная УК-2П и ее номер
- Устройство грозозащиты NVS-001 CB
- Камера черно-белая
- Камера цветная во взрывозащищенном исполнении
- Камера черно-белая, уличная в термокожухе
- Камера панорамная
- Радиочастотный коаксиальный кабель РК-75-4-11
- Блок бесперебойного питания
- Щит распределительный силовой

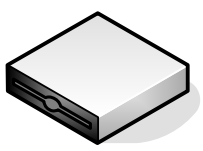


- Видеорегистратор SHR-2162 P

| Изм. | Кол. | Лист | № | Подпись | Дата |
|---|---|---|---|---|---|
| ГИП | | | | | |
| Разраб | | Олейник А.С. | | | |
| Н. Контроль | | Затопляева | | | |
| Проверил | | Ольховик | | | |
| | | | | | |
| Утвердил | | Олейник С.В. | | | |

77.160.00.00.000.СС.001

*Институт Проблем Материаловедения им. И.М. Францевича НАН Украины, 03680, г. Киев-142, ул. Кржижановського, корпус №4*

| Проект видеонаблюдения участка производства нанодисперсных порошков | Стадия | Лист | Листов |
|---|---|---|---|
| | | 3 | 4 |
| Структурная схема | ООО НПП «Укрхимзащита» | | |

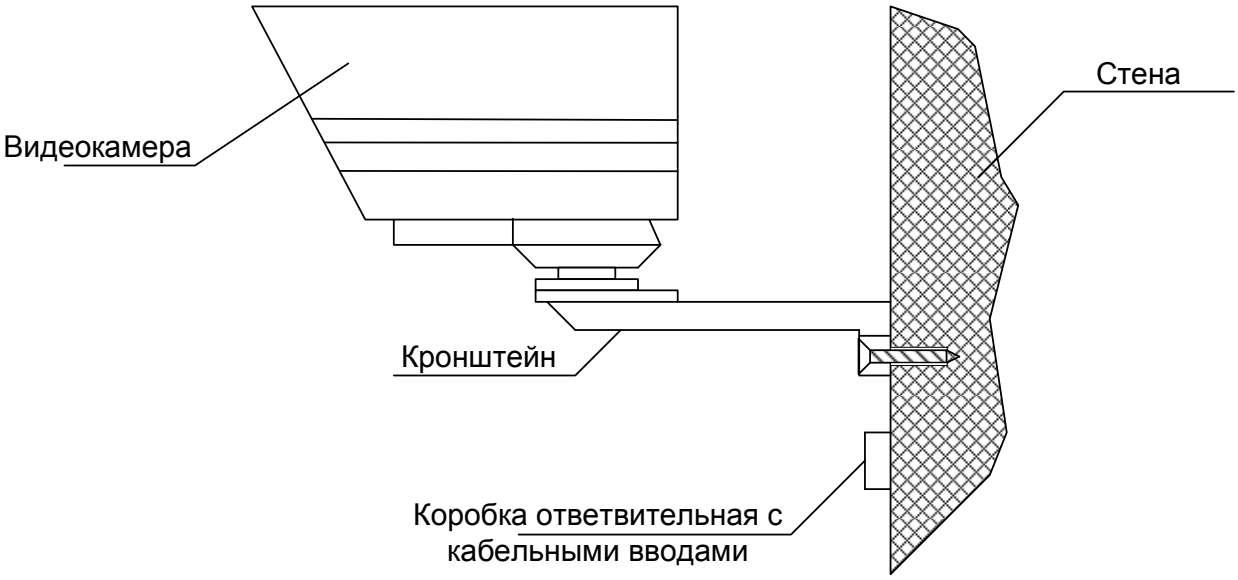


| | | | | | | | |
|---|---|---|---|---|---|---|---|
| | | | | | | 77.160.00.00.000.СС.001 | |
| | | | | | | *Институт Проблем Материаловедения им. И.М. Францевича НАН Украины, 03680, г. Киев-142, ул. Кржижановського, корпус №4* | |
| Изм. | Кол. | Лист | № | Подпись | Дата | | |
| ГИП | | | | | | Проект видеонаблюдения участка производства нанодисперсных порошков | Стадия: — / Лист: 4 / Листов: 4 |
| Разраб | | Олейник | | | | | |
| Н. Контроль | | Затопляева | | | | | |
| Проверил | | Ольховик | | | | Вариант крепления камеры | ООО НПП «Укрхимзащита» |
| | | | | | | | |
| Утвердил | | Олейник | | | | | |