
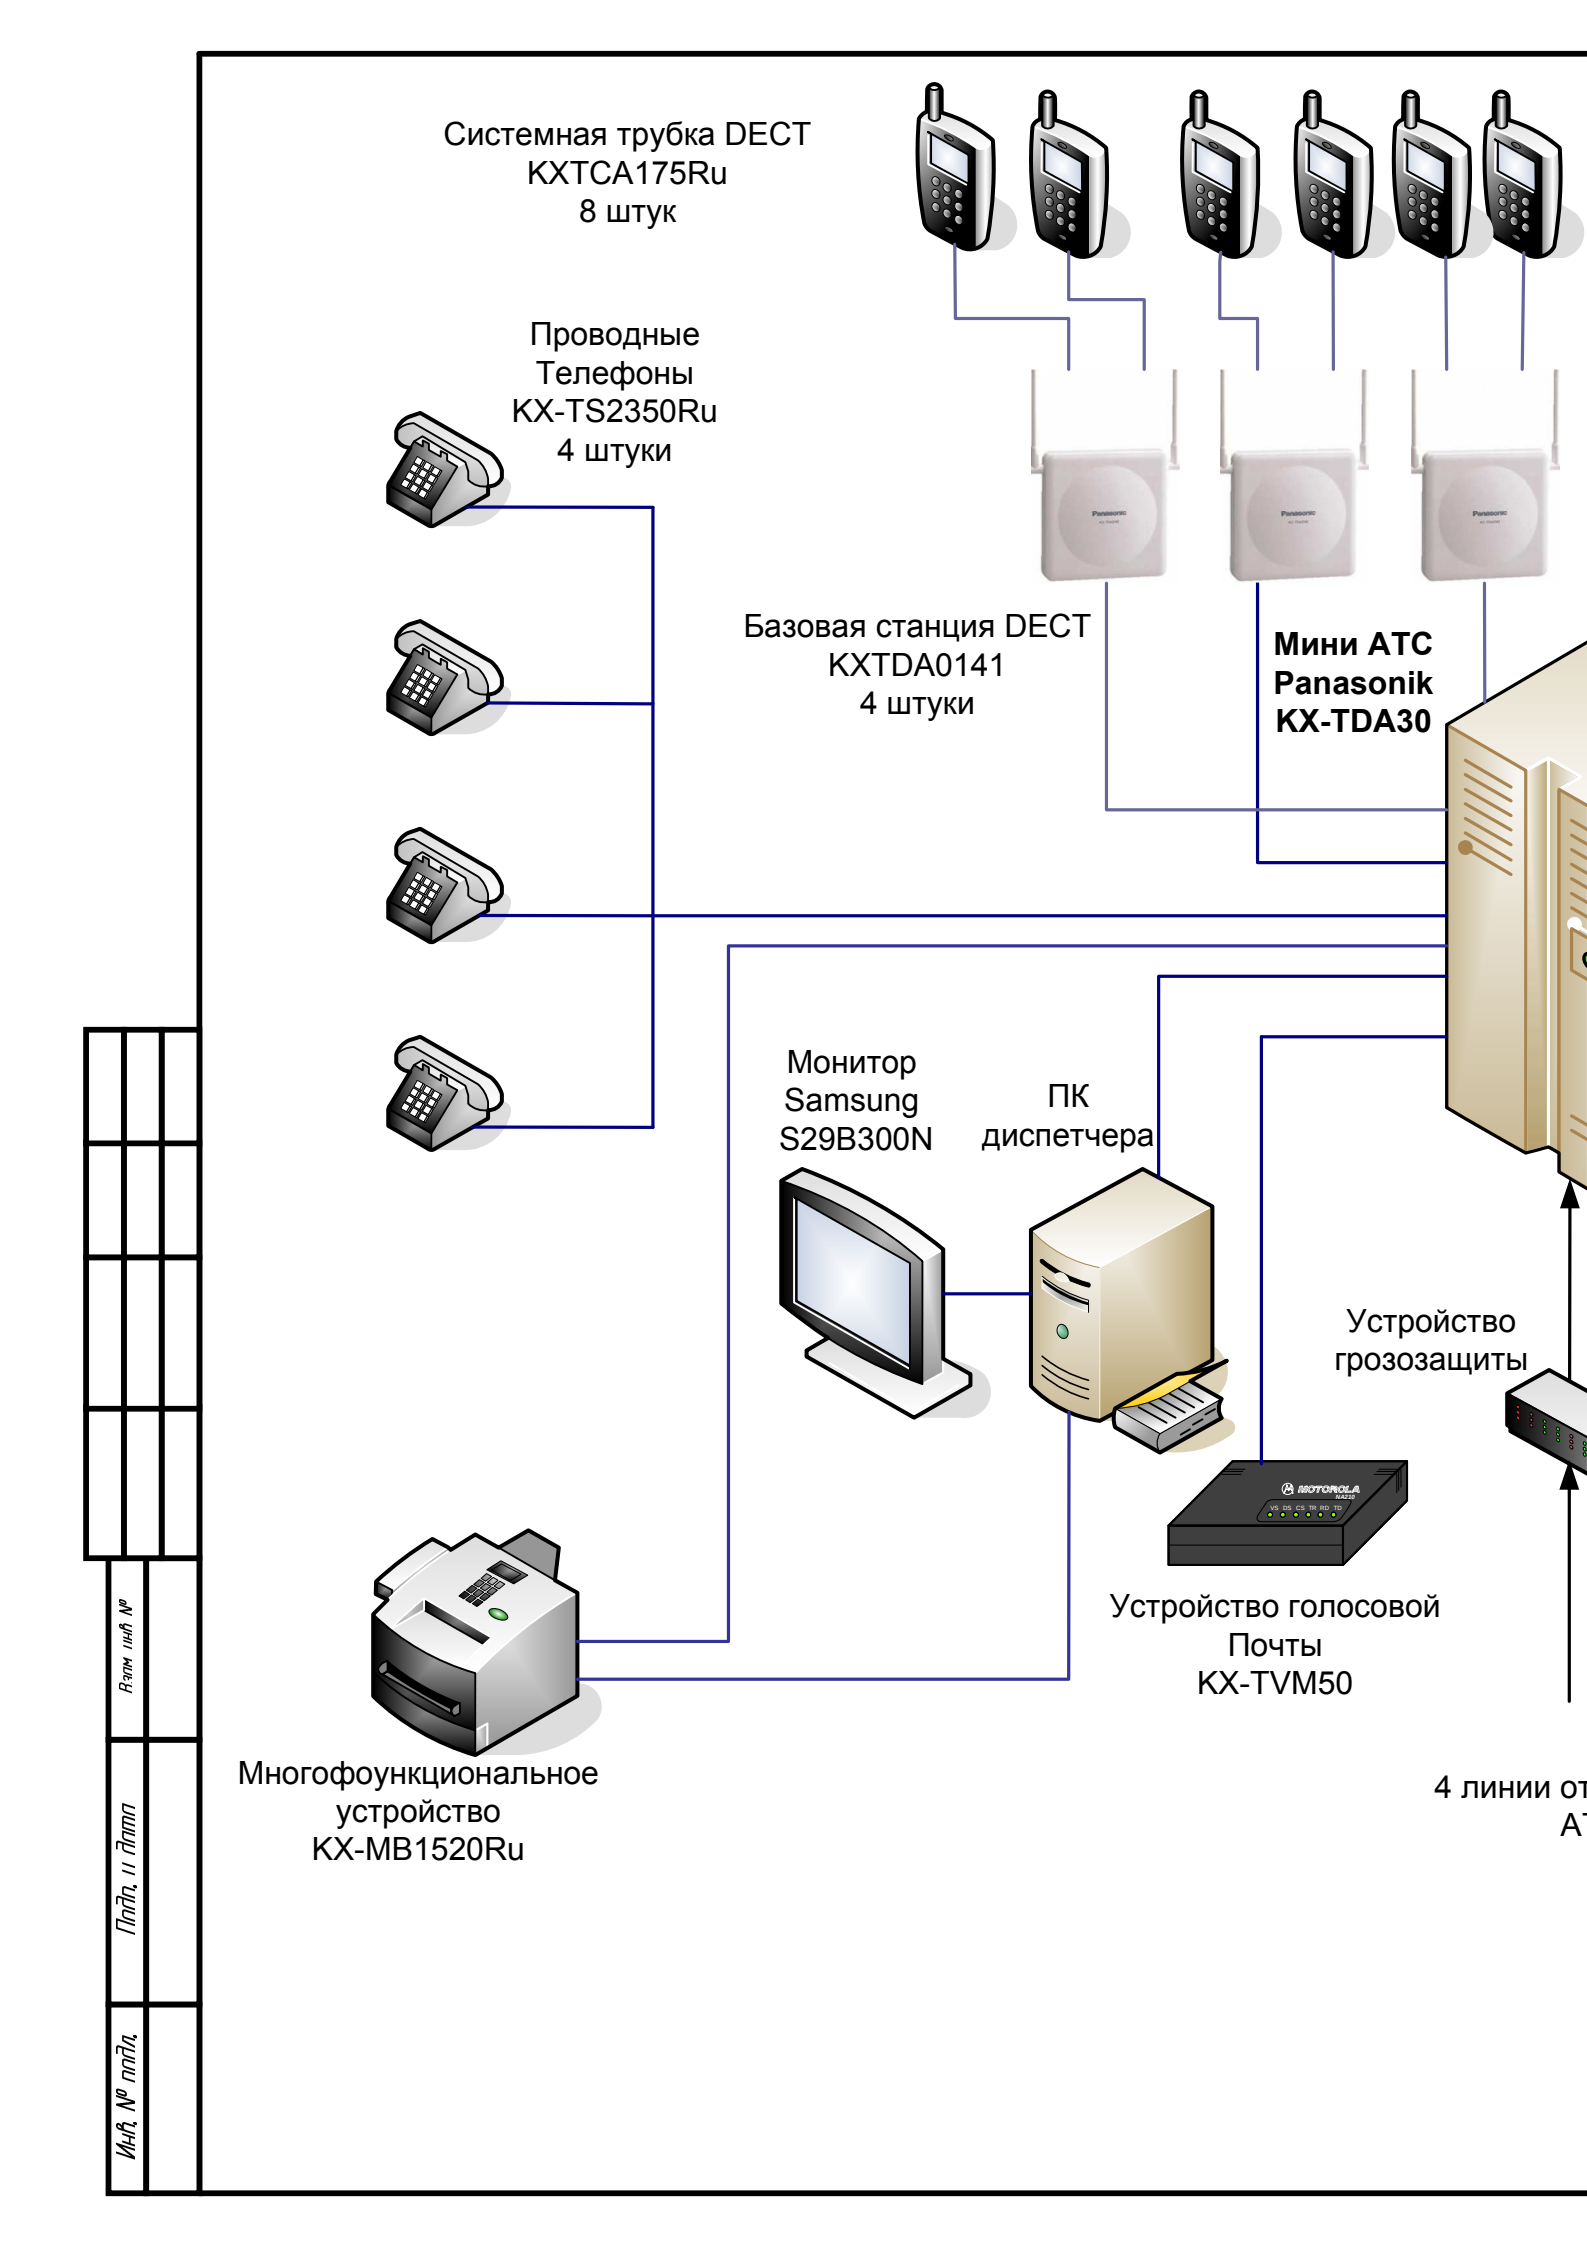


Взам. инв. №

Подп. и дата

Инв. № подл.

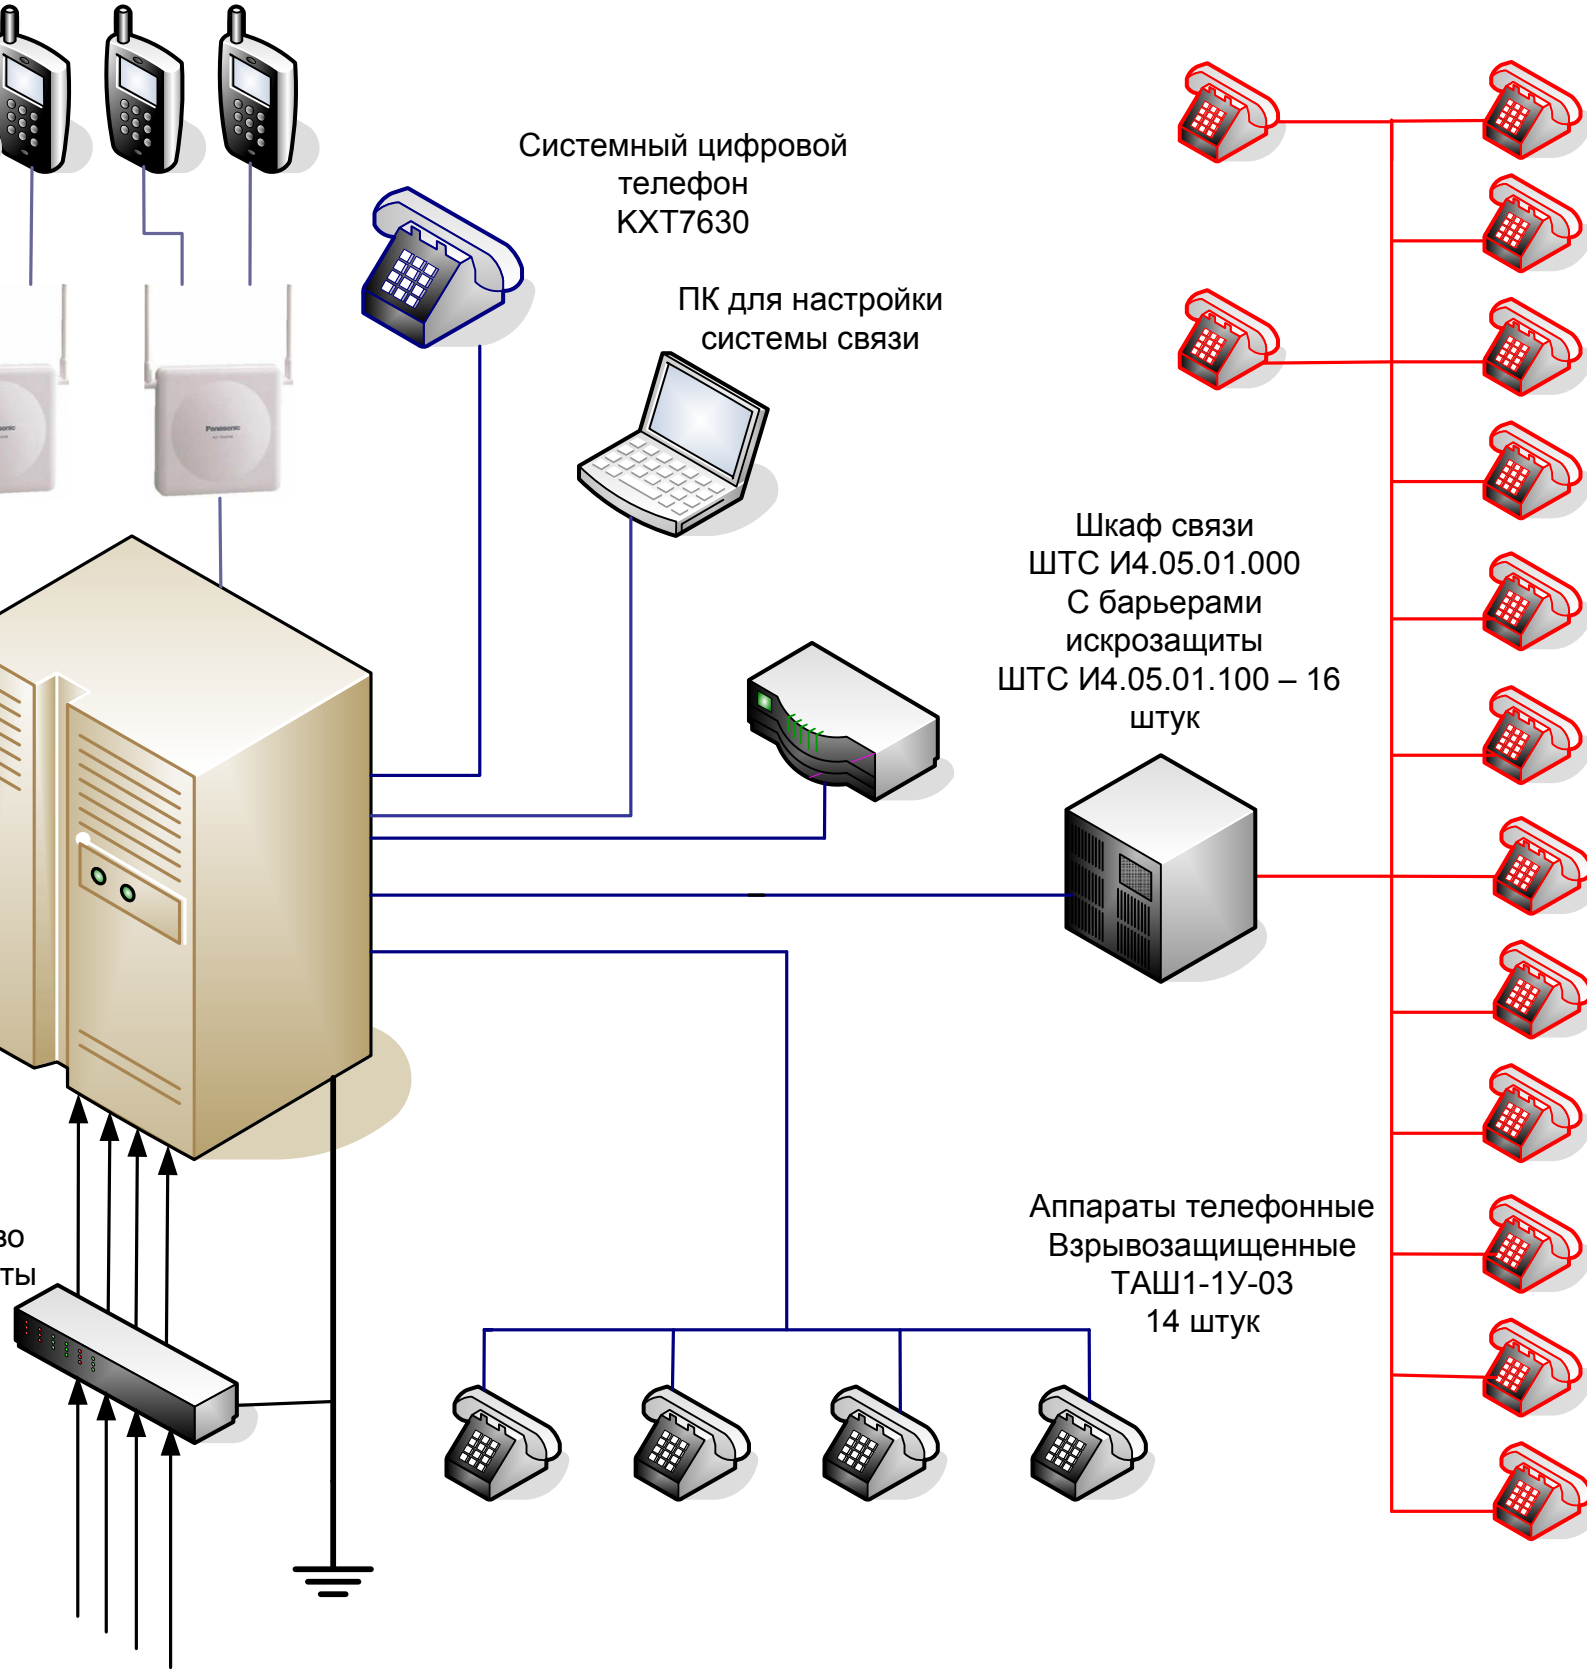

						77.160.00.00.000.СС.003.СхФ	
						Институт Проблем Материаловедения	
Изм.	Колуч.	Лист		Подп.	Дата		
Вед.спец.		Ольховик Н.В.				Система связи участка	Стадия: — / Лист: 1
Разработал		Олейник С.В.				Схема функциональная	ООО НПП «Укрхимэ
Утвердил							



т	Листов
	1

рхимзащита»