

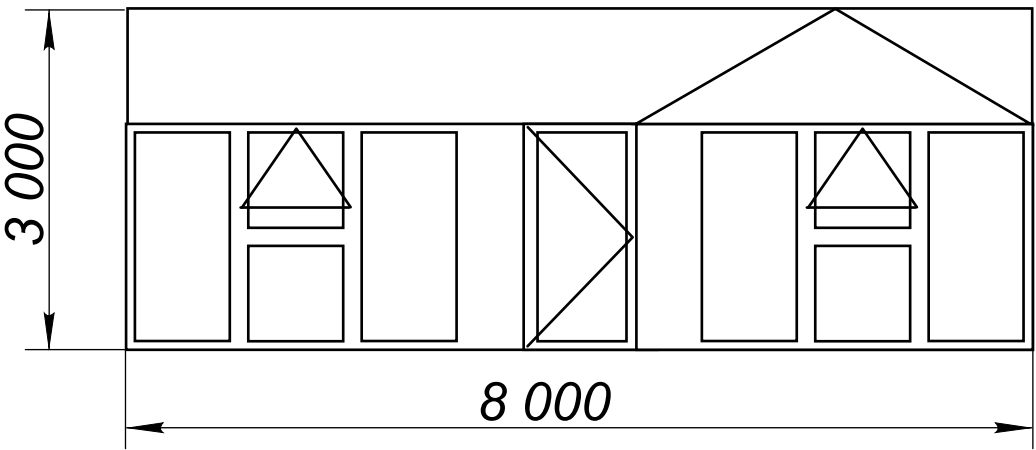
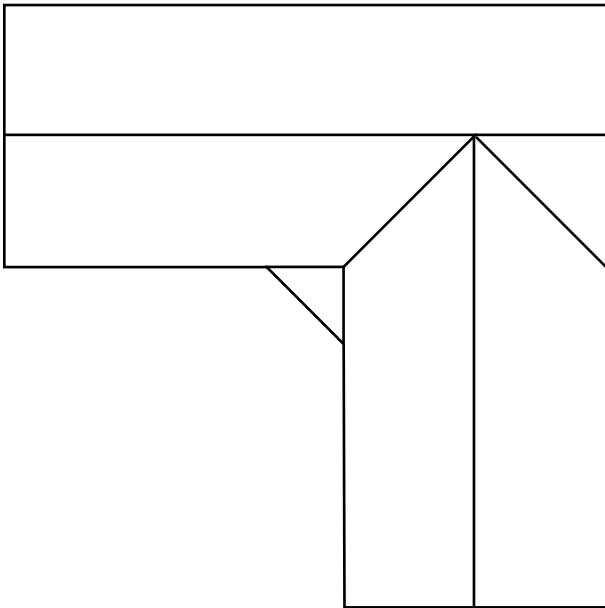


СОГЛАСОВАНО:				Взамен инв. №	Подпись и дата	Инв. № подл.

Вид А

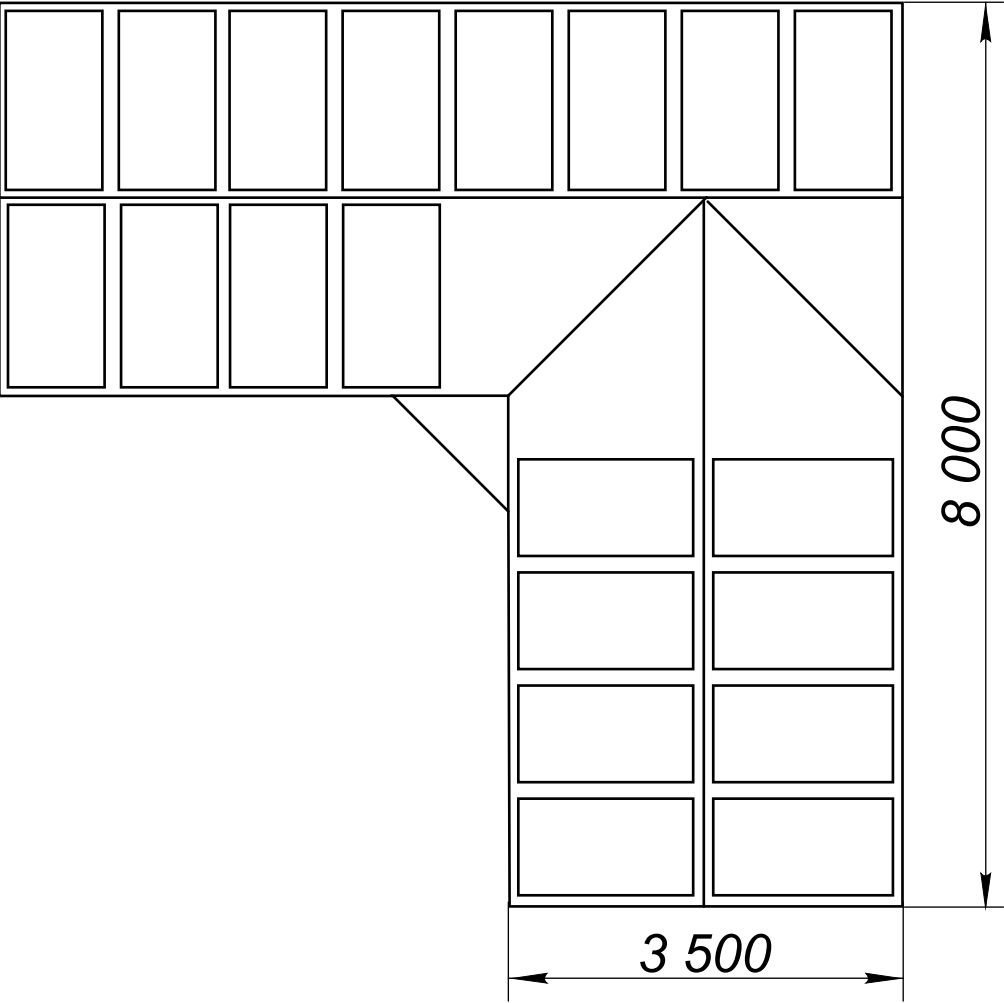

Вид Б

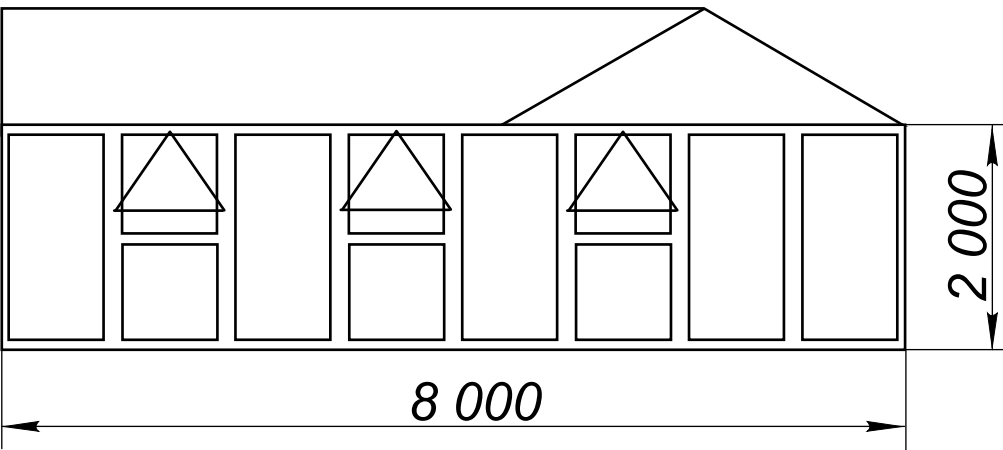

**Некапитальное сооружение Оранжерея
с элементами автоматического
управления "Умный дом"**


Общее описание:
Некапитальное сооружение с
проведением эликтричества и
верхнего освещения.

Технические характеристики:
Габариты: 8000ммХ8000мм
Высота: 2000ммХ3000мм
Материал стен и кровли:стеклопакет, ПВХ
Материал фундамента: бетон и металл
Цвет каркаса: коричневый, внутри - белый.

						Заказчик: Государственное бюджетное общеобразовательное учреждение города Москвы "Школа с углубленным изучением английского языка № 1250"						
Изм.	Кол.уч.	Лист	№ док.	Подпись	Дата	Архитектурные решения Оранжерея		Стадия	Лист	Листов		
									1	3		
						Габаритный чертеж		Исполнитель: ООО Стройальянс (СпецПласт) www.msk.specsad.ru				

План - схема
расположения элементов
"УМНЫЙ ДОМ"



- Щитовая:
подключена к общей системе энергоснабжения подземным кабелем длиной 50 метров и сечением 4/6мм.
- Бойлер:
обеспечивает бесребойное наличие горячей воды для технических нужд.
- Грядки:
резервуары с почвой для посадки и роста различных растений в тепличных условиях.
- Элементы автоматического управления фрамугами:
обеспечивают автоматическое открытие и закрытие фрамуг, которые управляются термодатчиком и датчиком ветра (см. стр 3).
- Лампы дневного освещения:
12 лапм обеспечат достаточно света для роста растений в любое время года.
- Включатель:
прерыватель обеспечивающий включение освещения в оранжерее.
- Термодатчик:
настраеваемый температурный датчик, который управляет фрамугами.

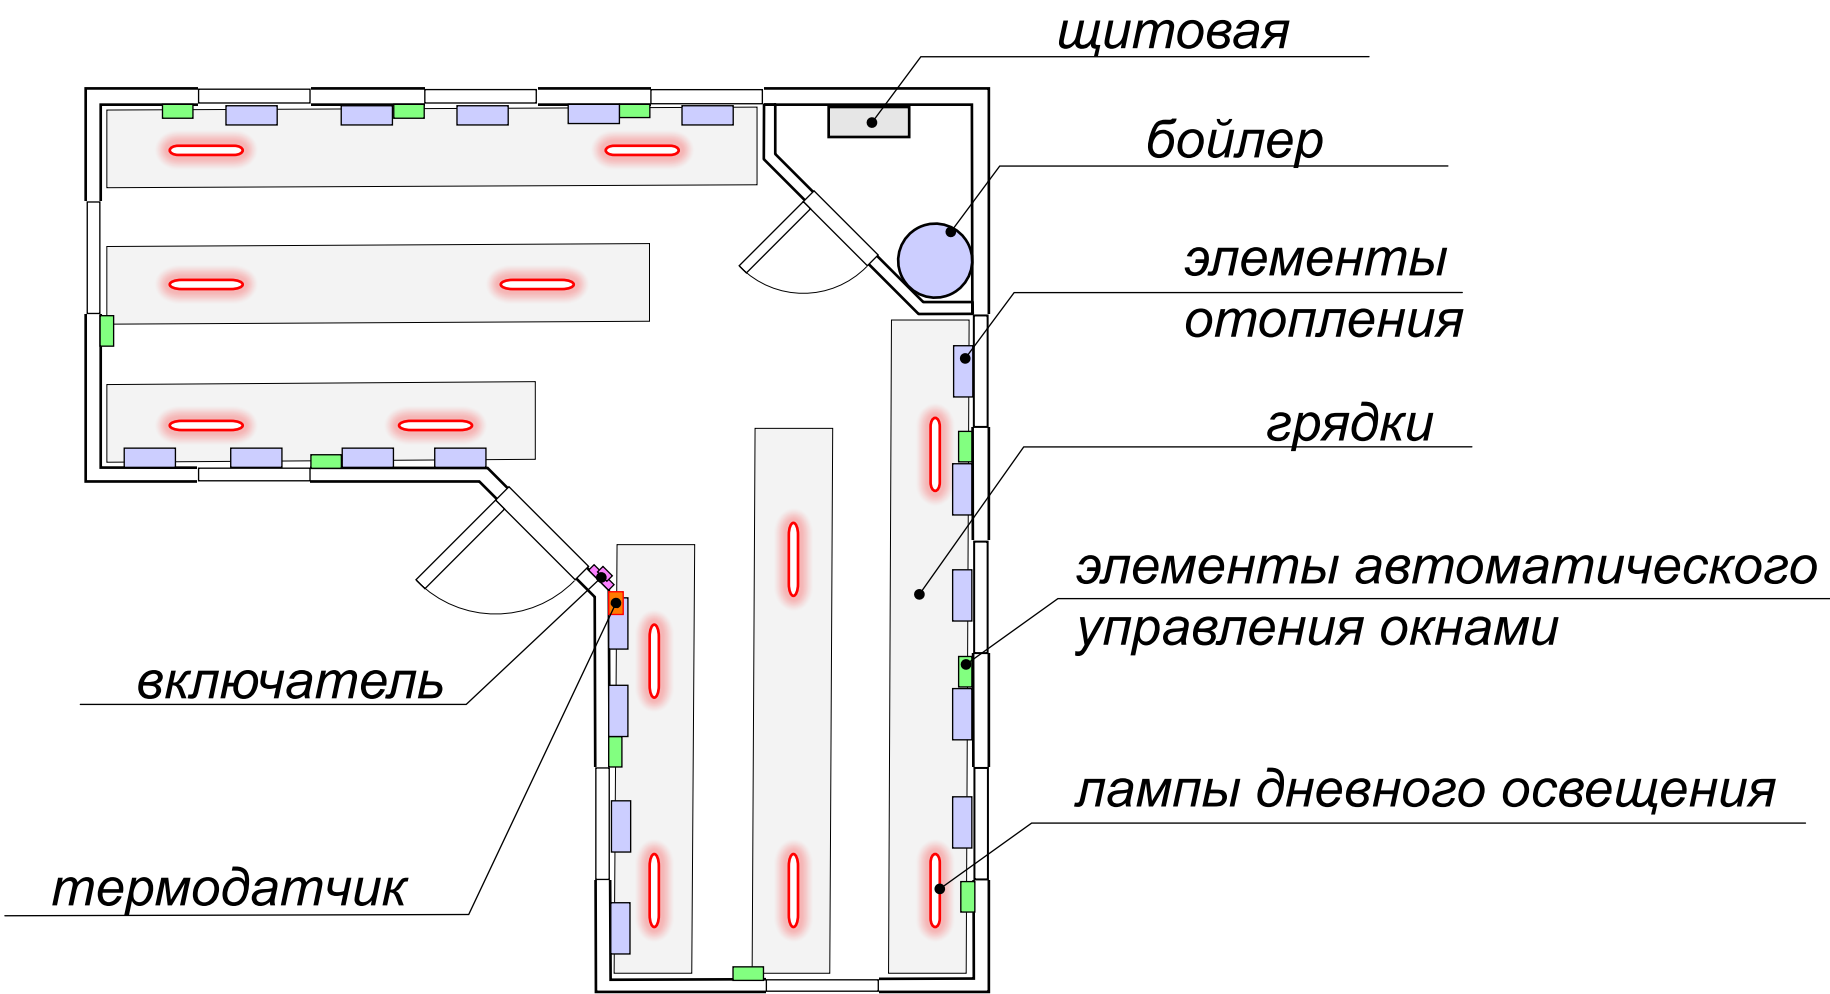

СОГЛАСОВАНО:				
	Взамен инв. №			
	Подпись и дата			
	Инв. № подл.			

						Заказчик: Государственное бюджетное общеобразовательное учреждение города Москвы "Школа с углубленным изучением английского языка № 1250"		
Изм.	Кол.уч.	Лист	№ док.	Подпись	Дата	Архитектурные решения Оранжерея	Стадия	Лист
								2
								3
						План - схема внутренней планировки	Исполнитель: ООО Стройальянс (СпецПласт) www.msk.specsad.ru	

Инв. № подл.	Подпись и дата	Взамен инв. №	СОГЛАСОВАНО:		

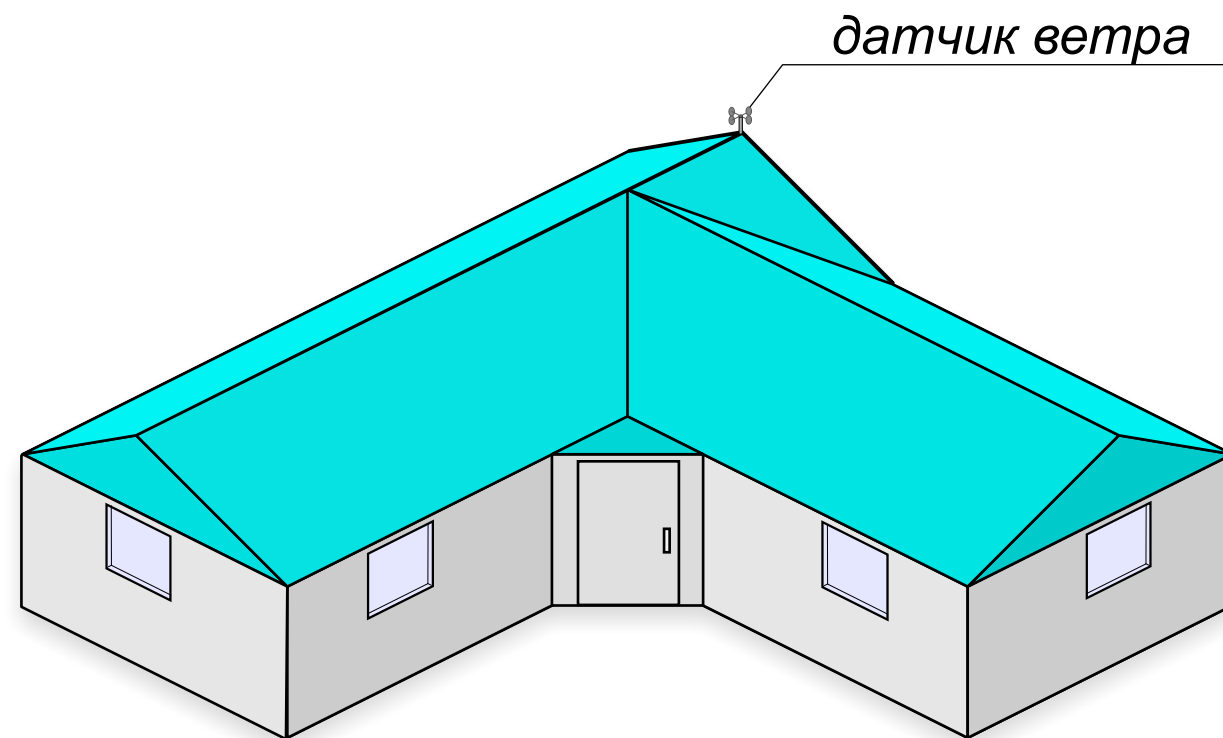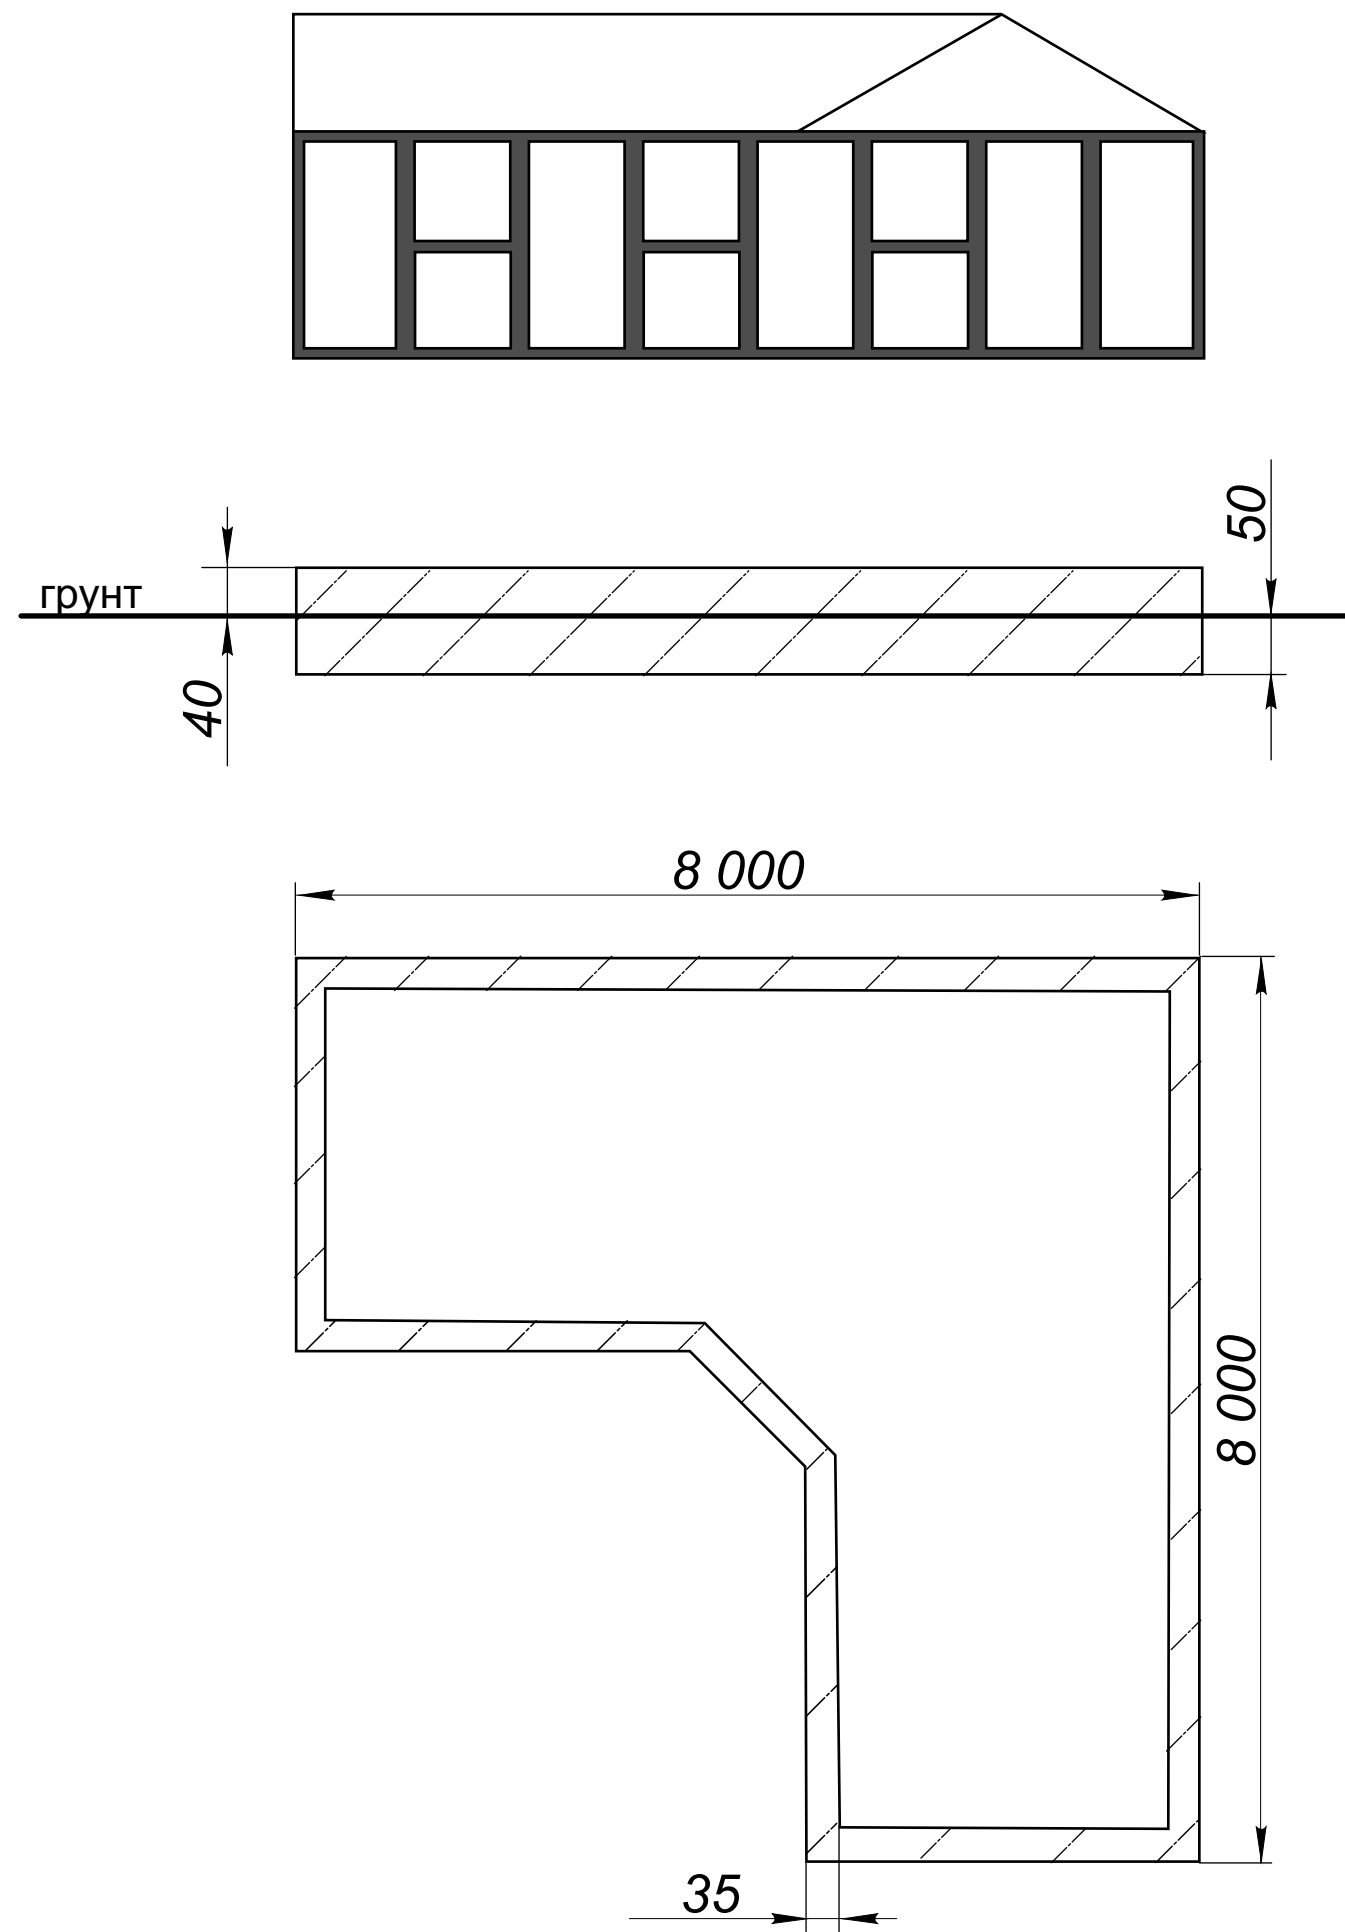

Датчик ветра:
обеспечивает бесперебойный контроль
силы ветра и автоматически закрывает
фрагмуги в случае его усиления.

						Заказчик: Государственное бюджетное общеобразовательное учреждение города Москвы "Школа с углубленным изучением английского языка № 1250"		
Изм.	Кол.уч.	Лист	№ док.	Подпись	Дата			
						Архитектурные решения Оранжерея		
						Стадия	Лист	Листов
							3	3
						Каркас и фундамент постройки		
						Исполнитель: ООО Стройальянс (СпецПласт) www.msk.specsad.ru		