

Частный жилой дом в пгт.Юбилейное
по ул.Калиновая 38

Стадия "РП"

Отопление

--	--

ОСНОВНЫЕ ПОКАЗАТЕЛИ ПО ЧЕРТЕЖАМ ОТОПЛЕНИЯ	
1	2
3	4
5	6
331	332

ПЕРЕЧЕНЬ АКТОВ НА СКРЫТЫЕ РАБОТЫ

Главный инженер проекта

1. Исходными данными для разработки чертежей являются архитектурно-строительные чертежи здания и техническое задания, выданное Заказчиком.
2. Технические решения, принятые в проекте, соответствуют требованиям экологических, санитарно-гигиенических, противопожарных и других действующих норм и правил и обеспечивают безопасную эксплуатацию здания при соблюдении предусмотренных проектом мероприятий.
3. Проектирование системы отопления выполнено в соответствии с ДБН В.2.5-67:2013, «Отопление, вентиляция и кондиционирование», ДСТУ-Н Б В.1.1-27:2010 "Строительная климатология".

5. Параметры отопления: - Т1/Т2 Отопление - вода, 80/60°C;
6. Параметры контуров теплого пола: - вода, 50/45°C;
7. Материал трубопроводов и фитингов системы отопления - труба Fiber BASALT.

8. Приборы отопления приняты: - стальные радиаторы KORADO, конвекторы Carrera
9. Радиаторы установить на высоте 100мм от уровня чистого пола и на расстоянии 30-50мм от отделанной стены, по центру окон или по размерам указанным на чертеже.
10. Крепление трубопроводов выполнить согласно рекомендации производителей.
11. Трубопроводы покрыть изоляцией из вспененного полиэтилена Thermaflex толщиной 9мм
12. Трубопроводы крепить к стенам и перекрытиям согласно рекомендаций производителя.
13. Монтаж и испытание производить в соответствии с положениями СНиП 3.05.01-85 "Внутренние санитарно-технические системы".

Формат

Согласовано

Взам. инв. №	
Подп. и дата	
Инв. № подл.	



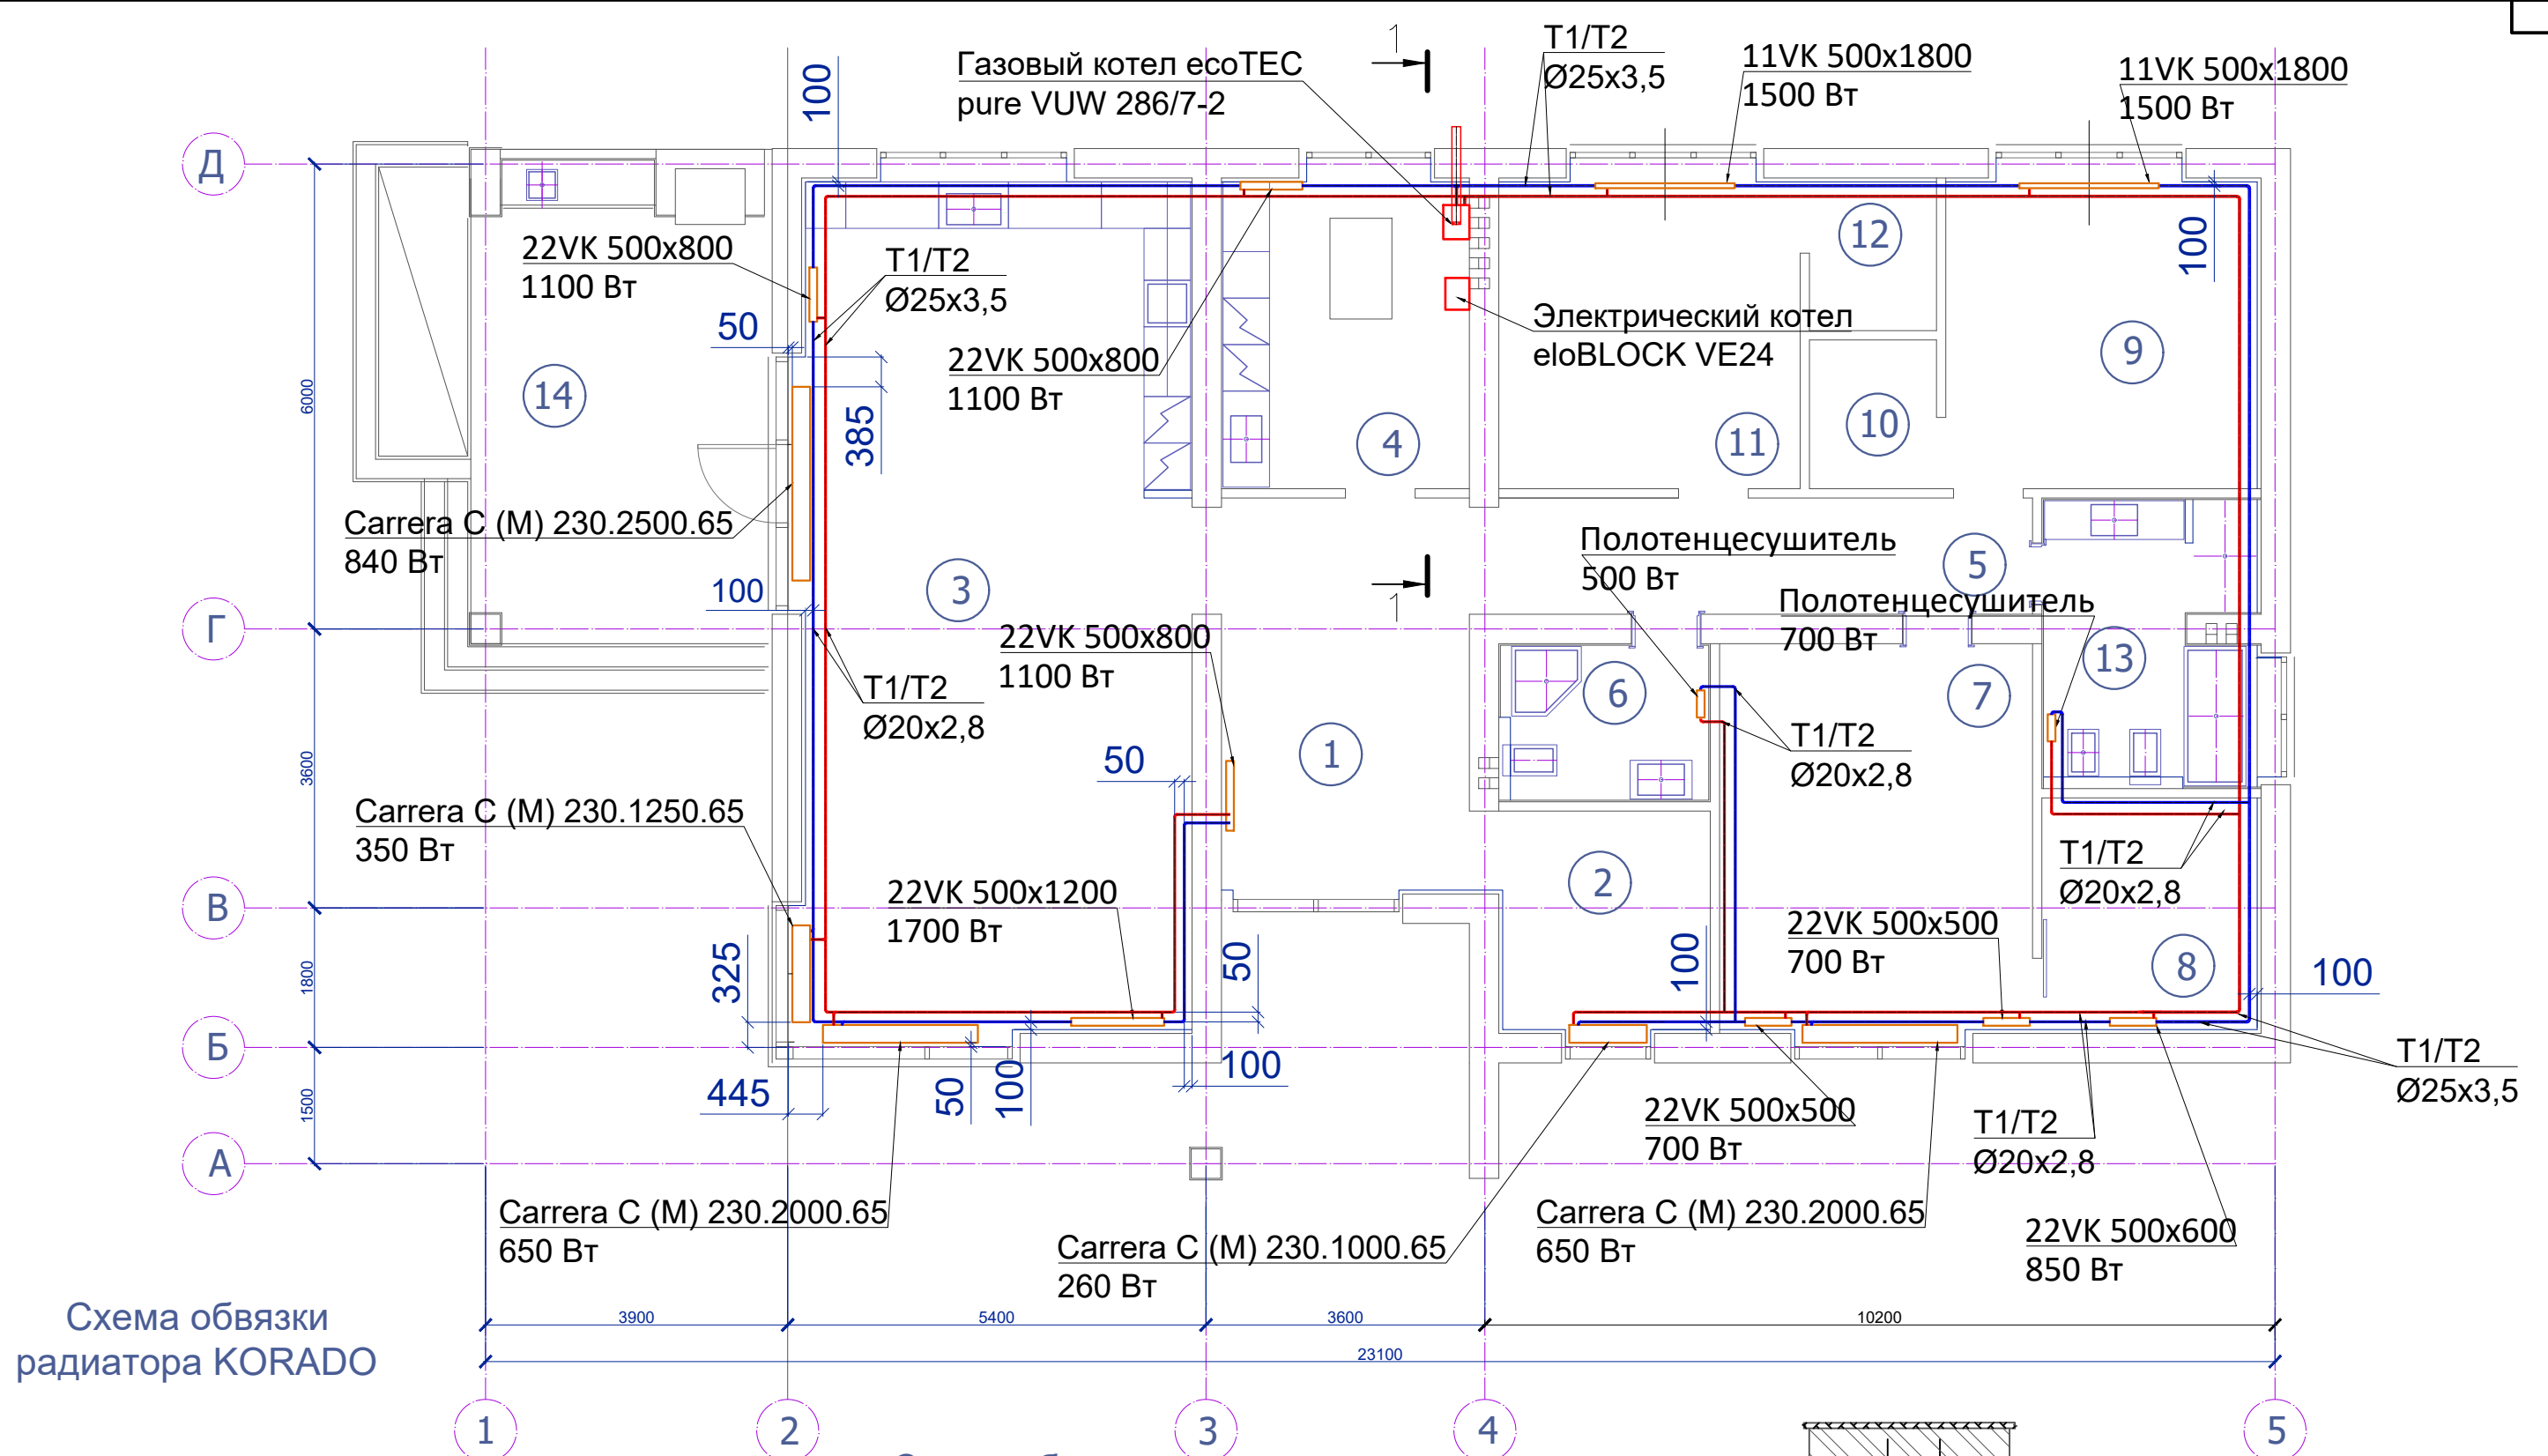


Схема обвязки радиатора KORADO



Схема обвязки конвектора Carrera

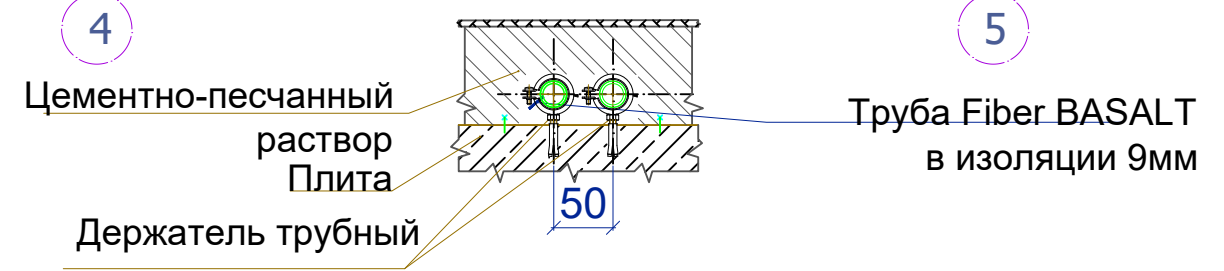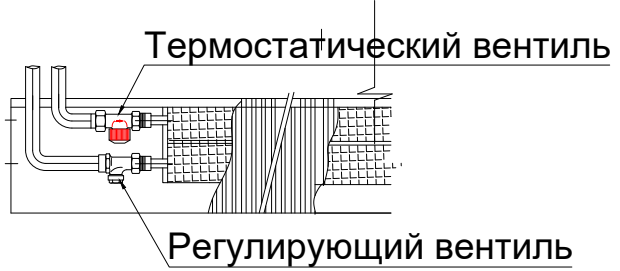

12/17-ОВ					
Частный жилой дом в пгт.Юбилейное по ул.Калиновая 38					
Изм.	Кол. изм.	Лист	№ док.	Подп.	Дата
ГИП					
Нач. отд.					
Исполн.					
Н. контр.					
Отопление			Стадия	Лист	Листов
			РП	2	
План системы отопления					



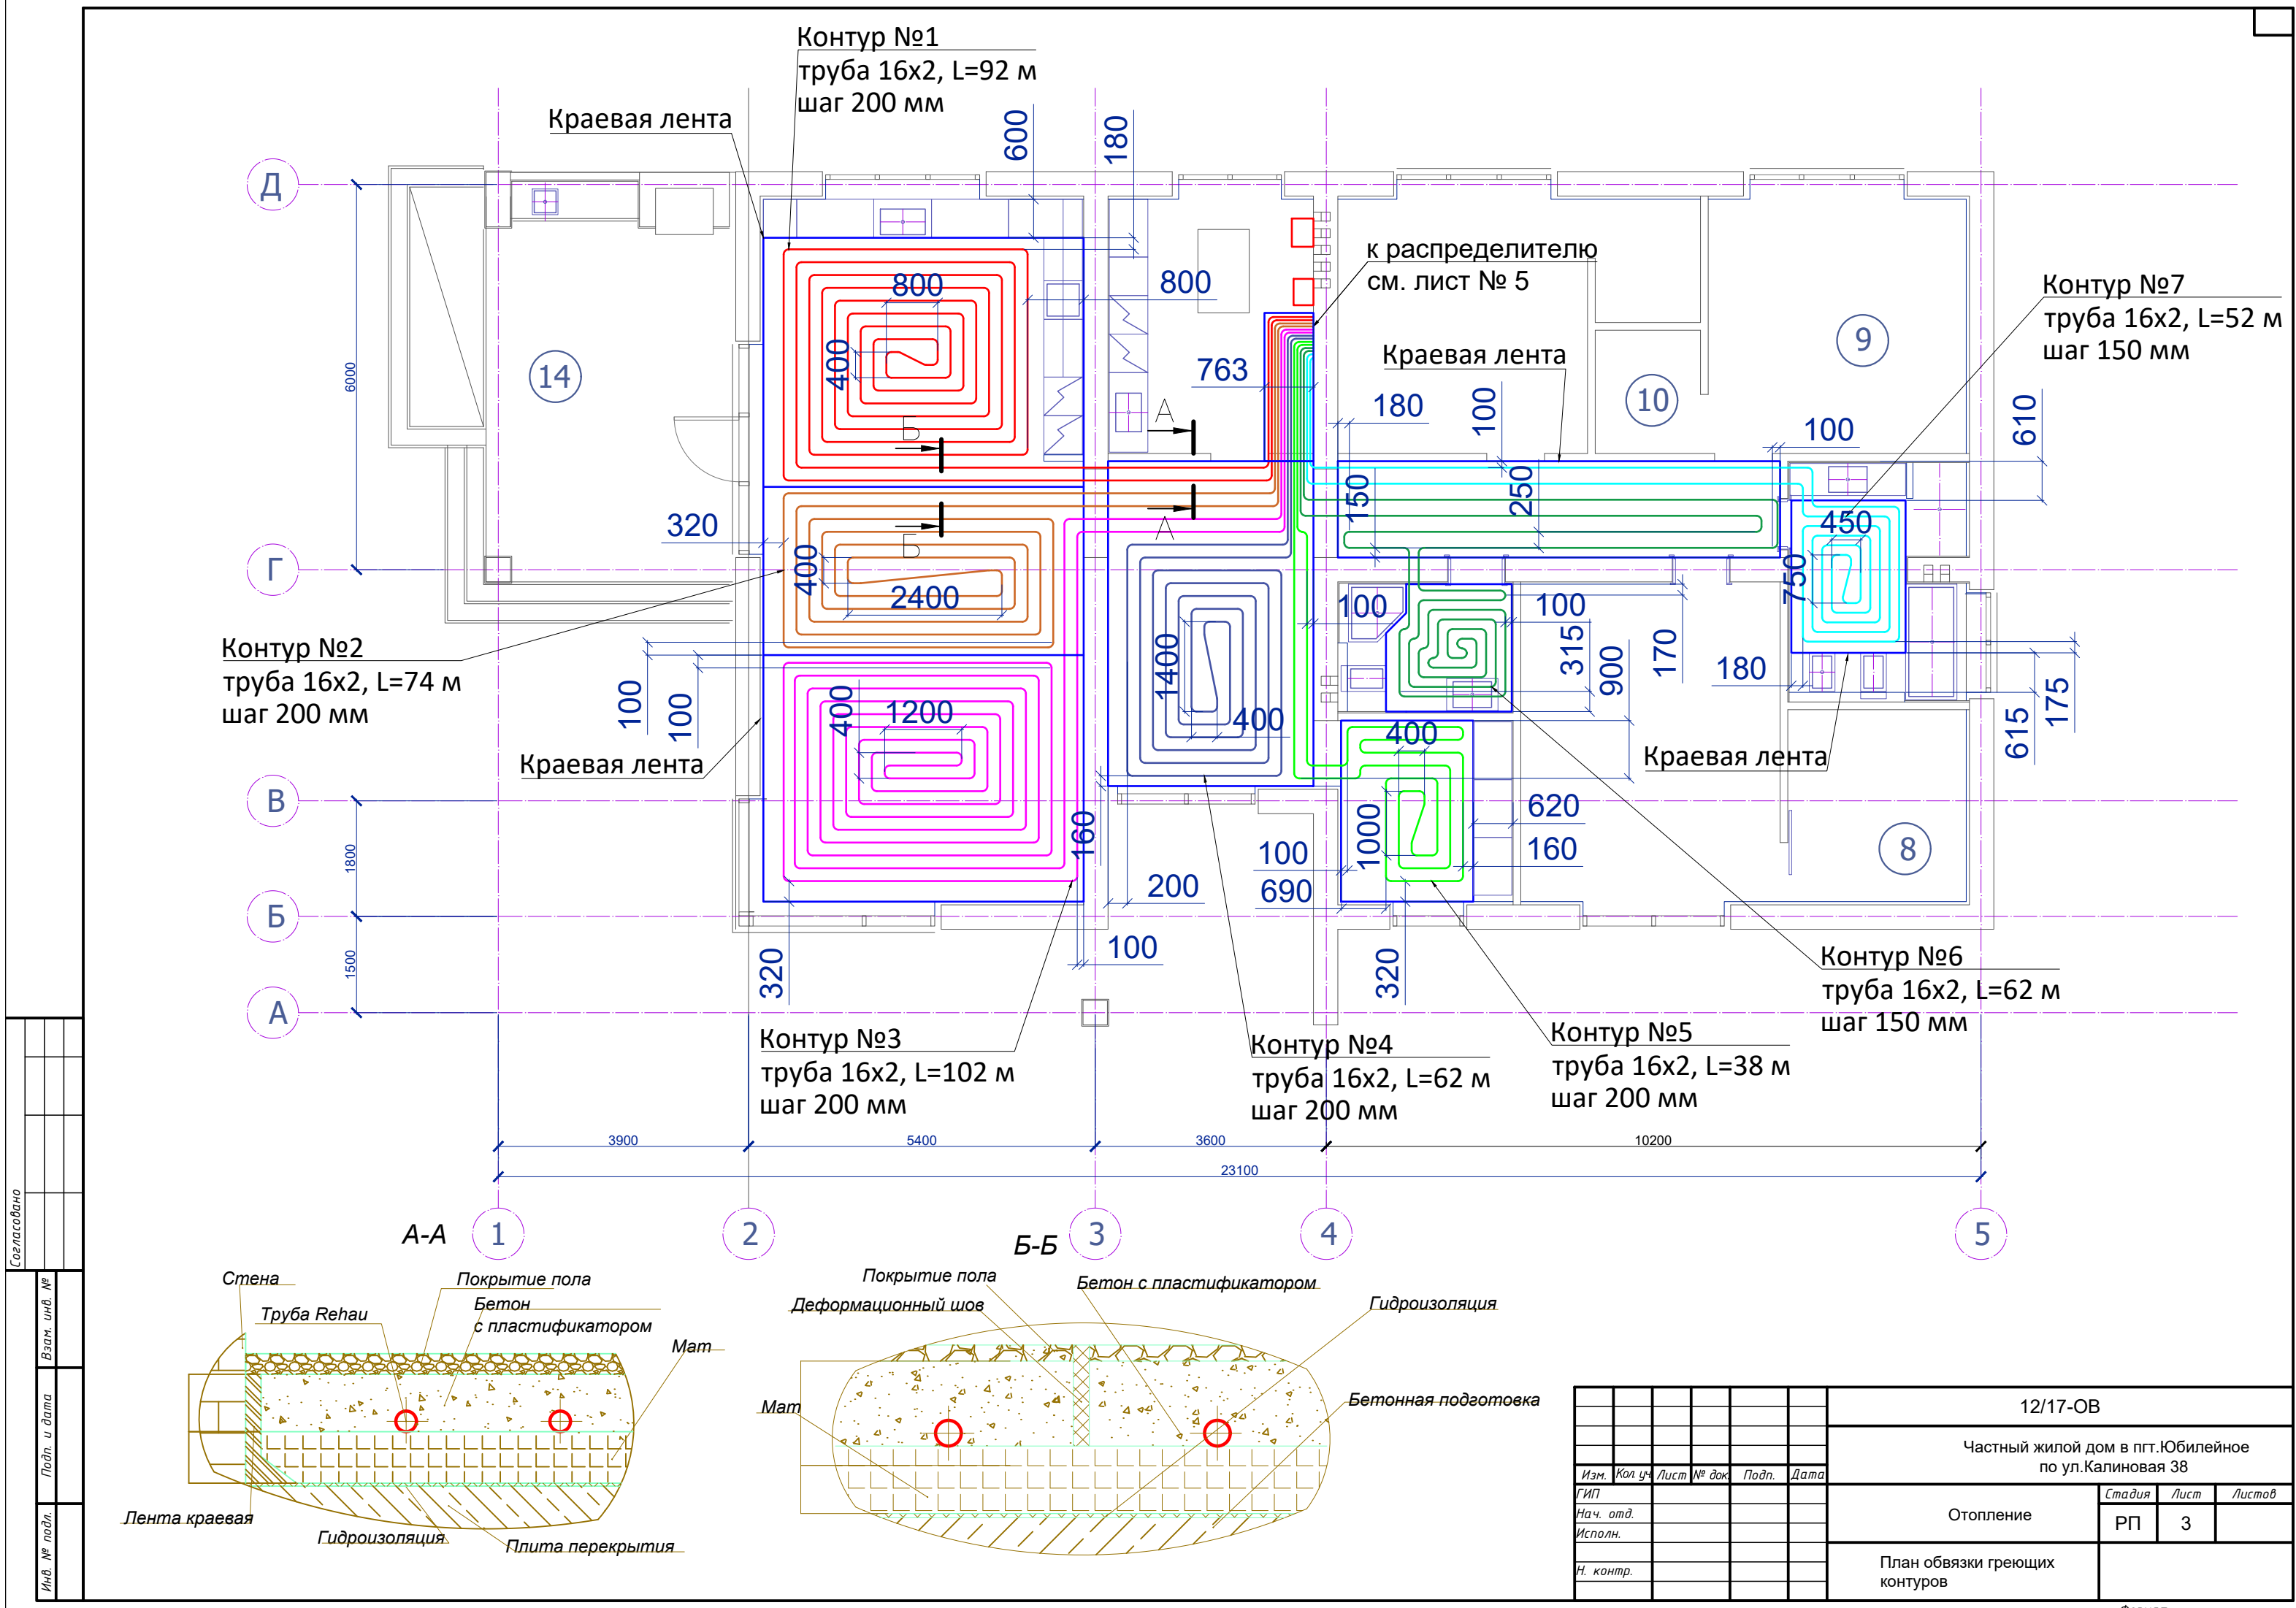


Таблица настроек параметров распределителя

N° контура	расход, л/мин	расход, м куб /час
Контур 1	4,85	0,29
Контур 2	4,04	0,24
Контур 3	5,39	0,32
Контур 4	3,23	0,19
Контур 5	2,03	0,12
Контур 6	2,58	0,15
Контур 7	2,29	0,13

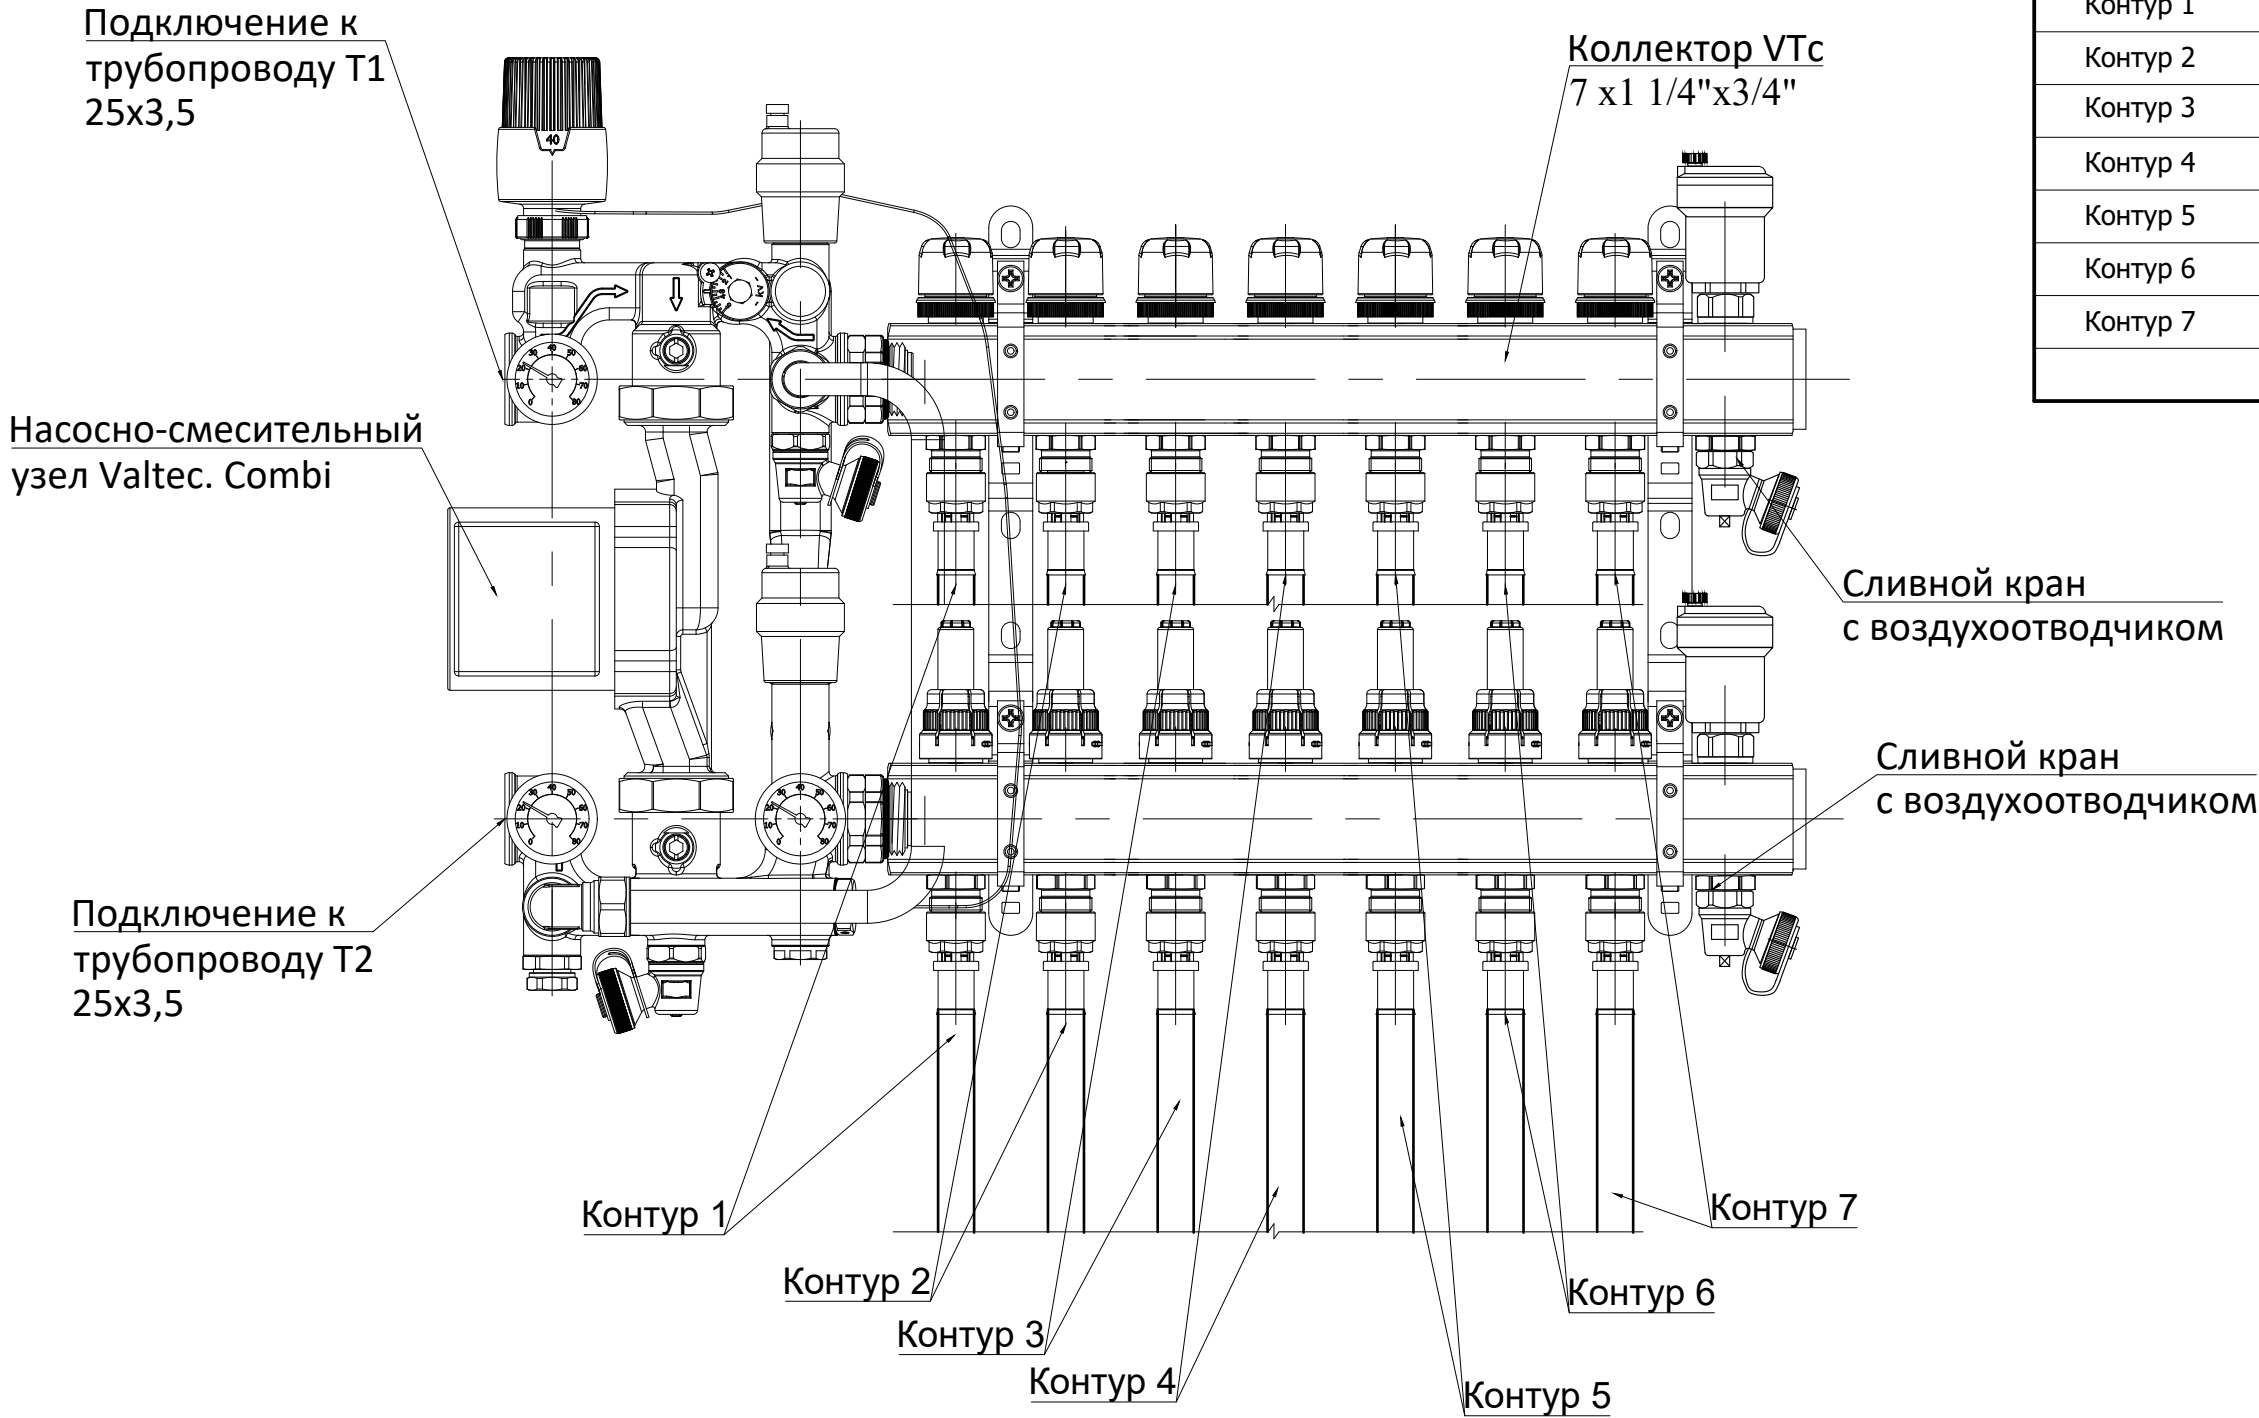

						12/17-ОВ			
						Частный жилой дом в пгт.Юбилейное по ул.Калиновая 38			
Изм.	Кол.уч.	Лист	№ док.	Подп.	Дата	Отопление	Стадия	Лист	Листов
ГИП							РП	4	
Нач. отд.									
Исполн.									
Н. контр.						Обвязка распределителя			

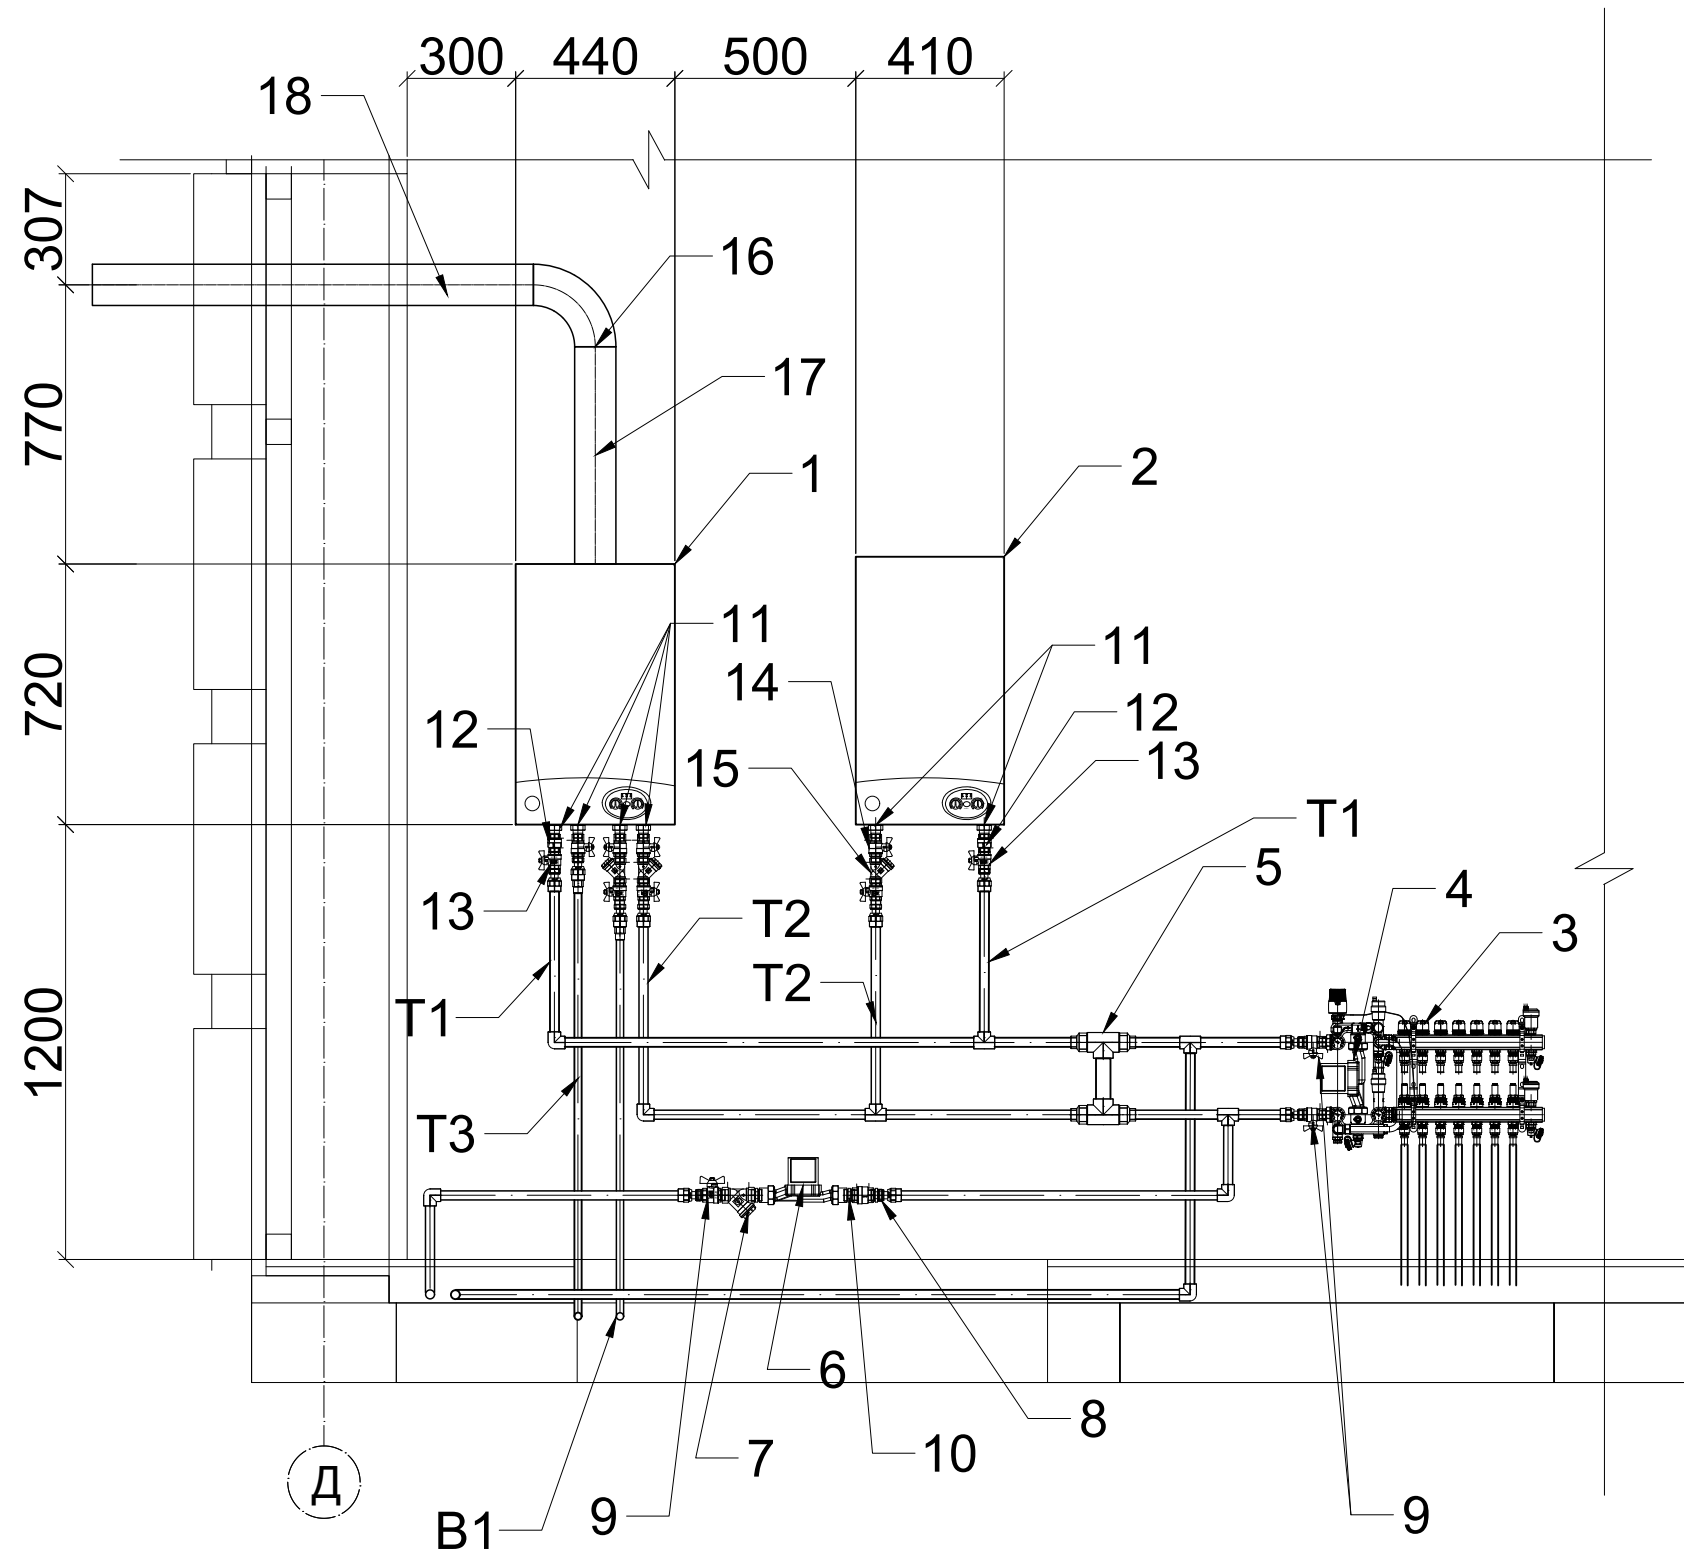

Экспликация материалов и оборудования			
№	Наименование	Ед. изм.	Кол-во
1	Газовый котел ecoTEC pure VUW 286/7-2	шт	1
2	Электрический котел eloBLOCK VE24	шт	1
3	Коллектор VTc 7 x1 1/4"x3/4"	шт	1
4	Насосно-смесительный узел Valtec. Combi WILO Star-RS 25/6	шт	1
5	Гидравлический разделитель до 25 kw.	шт	1
6	Циркуляционный насос WILO STAR-RS 25/2	шт	1
7	Фильтр косой VT 1"	шт	1
8	Обратный клапан VT 1"	шт	1
9	Кран ВН 1"	шт	3
10	Ниппель 1" НН	шт	1
11	Американка 3/4"	шт	6
12	Обратный клапан 3/4"	шт	2
13	Кран НН 3/4"	шт	5
14	Кран ВН 3/4"	шт	4
15	Фильтр косой VT 3/4"	шт	3
16	Отвод дымохода Ø60/100	шт	1
17	Трубопровод дымохода Ø60/100 L=0.5 м	шт	1
18	Трубопровод дымохода Ø60/100 L=1.5 м	шт	1

T1 - подающий трубопровод системы отопления
T2 - обратный трубопровод системы отопления
T3 - трубопровод горячего водоснабжения
B1 - трубопровод холодной воды

						12/17-ОВ			
						Частный жилой дом в пгт.Юбилейное по ул.Калиновая 38			
Изм.	Кол.уч.	Лист	№ док.	Подп.	Дата	Отопление	Стадия	Лист	Листов
ГИП							РП	5	
Нач. отд.									
Исполн.						Разрез 1-1			
Н. контр.									

Согласовано	</
-------------	--	--	----

