


3Д МОДЕЛЬ (Варіант 1)



ПЛАН РОЗСТАНОВКИ МЕБЛІВ (Варіант 1)

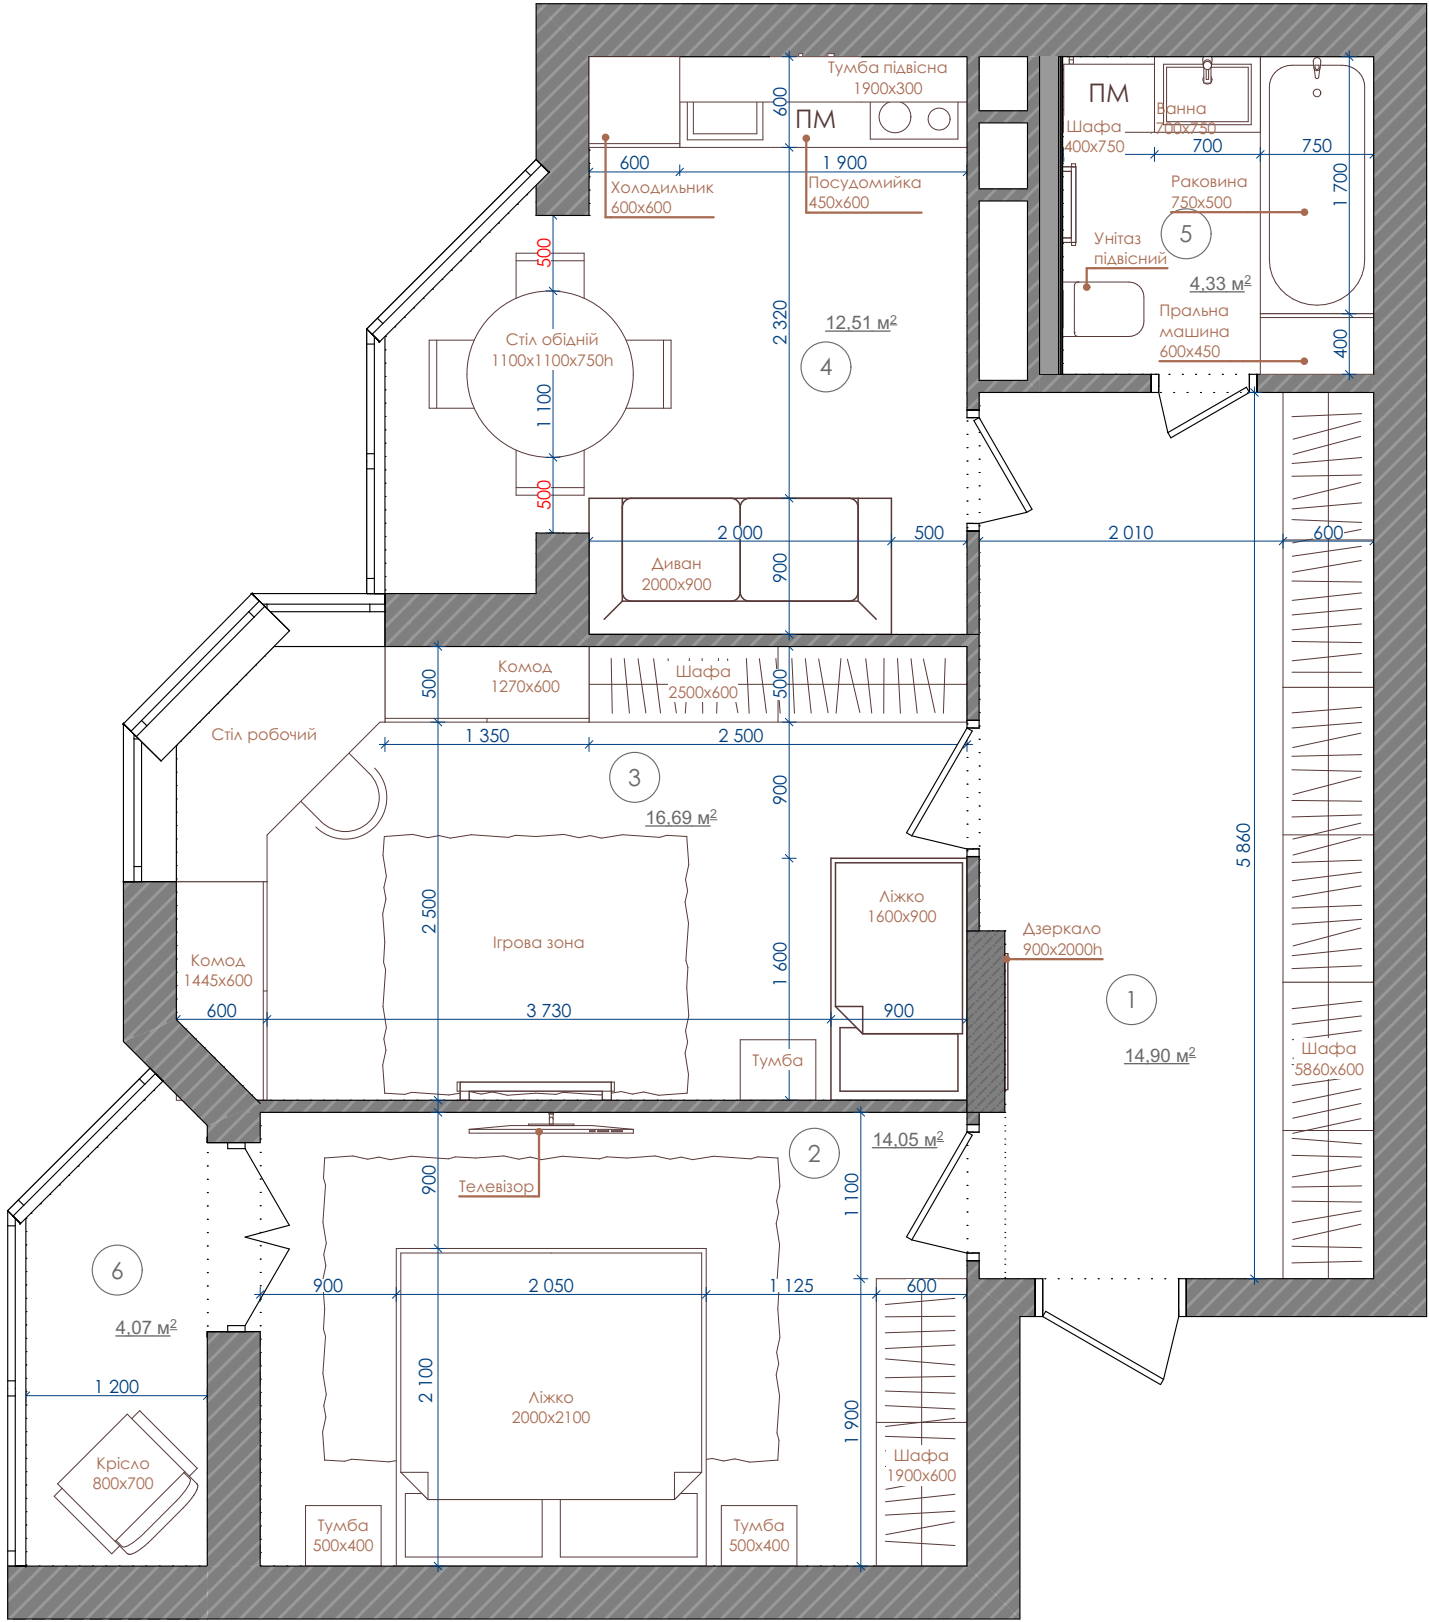

Експлікація приміщень

№	Приміщення	Площа
1	Прихожа	14,90
2	Спальня	14,05
3	Дитяча	16,69
4	Спальня	12,51
5	Ванна	4,33
6	Балкон	4,07
		66,55 м ²

- Примітки:**
- 1. За позначку 0,000 прийнято рівень чистої підлоги.
 - 2. Перед виготовленням меблів провести необхідні заміри після фінішної підготовки приміщень, попередньо погодивши з дизайнером специфікацію і конфігурацію виробів.
 - 3. Перед монтажем навісних меблів і обладнання перевірити розташування силових і слабострумкових кабелів.
 - 4. Розміри усіх об'єктів вказано у порядку ШхГхВ.


3Д МОДЕЛЬ (Варіант 2)



ПЛАН РОЗСТАНОВКИ МЕБЛІВ (Варіант 2)

Експлікація приміщень

№	Приміщення	Площа
1	Прихожа	13,05
2	Спальня	14,05
3	Дитяча	15,14
4	Кухня	12,65
4	Лоджия	2,87
5	Ванна	4,33
6	Балкон	4,07
		66,16 м ²

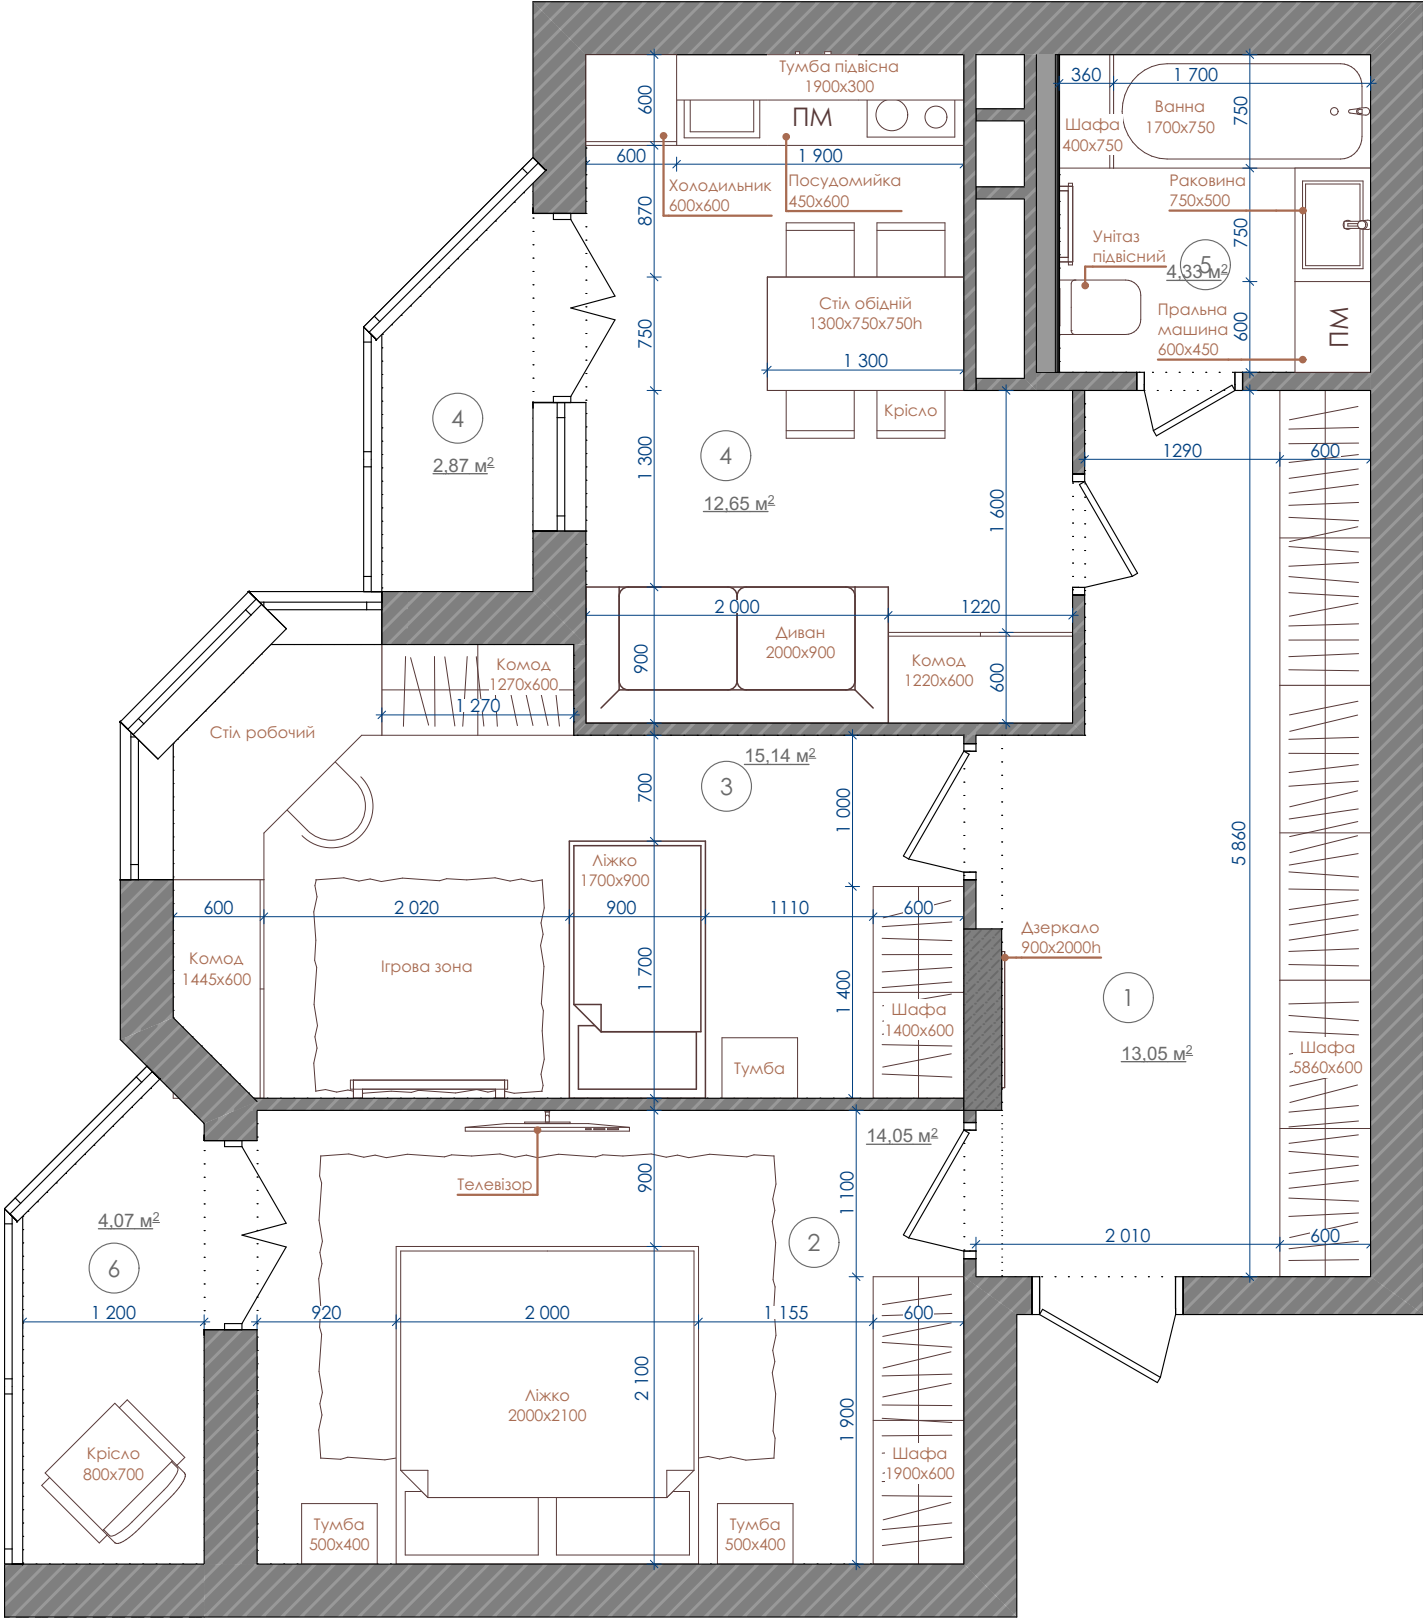

- Примітки:**
- 1. За позначку 0,000 прийнято рівень чистої підлоги.
 - 2. Перед виготовленням меблів провести необхідні заміри після фінішної підготовки приміщень, попередньо погодивши з дизайнером специфікацію і конфігурацію виробів.
 - 3. Перед монтажем навісних меблів і обладнання перевірити розташування силових і слабострумівних кабелів.
 - 4. Розміри усіх об'єктів вказано у порядку ШхГхВ.


3Д МОДЕЛЬ (Варіант 3)



ПЛАН РОЗСТАНОВКИ МЕБЛІВ (Варіант 3)

Експлікація приміщень

№	Приміщення	Площа
1	Прихожа	4,92
2	Дитяча	14,24
3	Вітальня	16,69
4	Спальня	12,51
5	Ванна	4,33
6	Гардеробна	4,18
7	Кухня	4,71
8	Гостьовий сан. вузол	1,51
9	Балкон	4,07
		67,16 м²

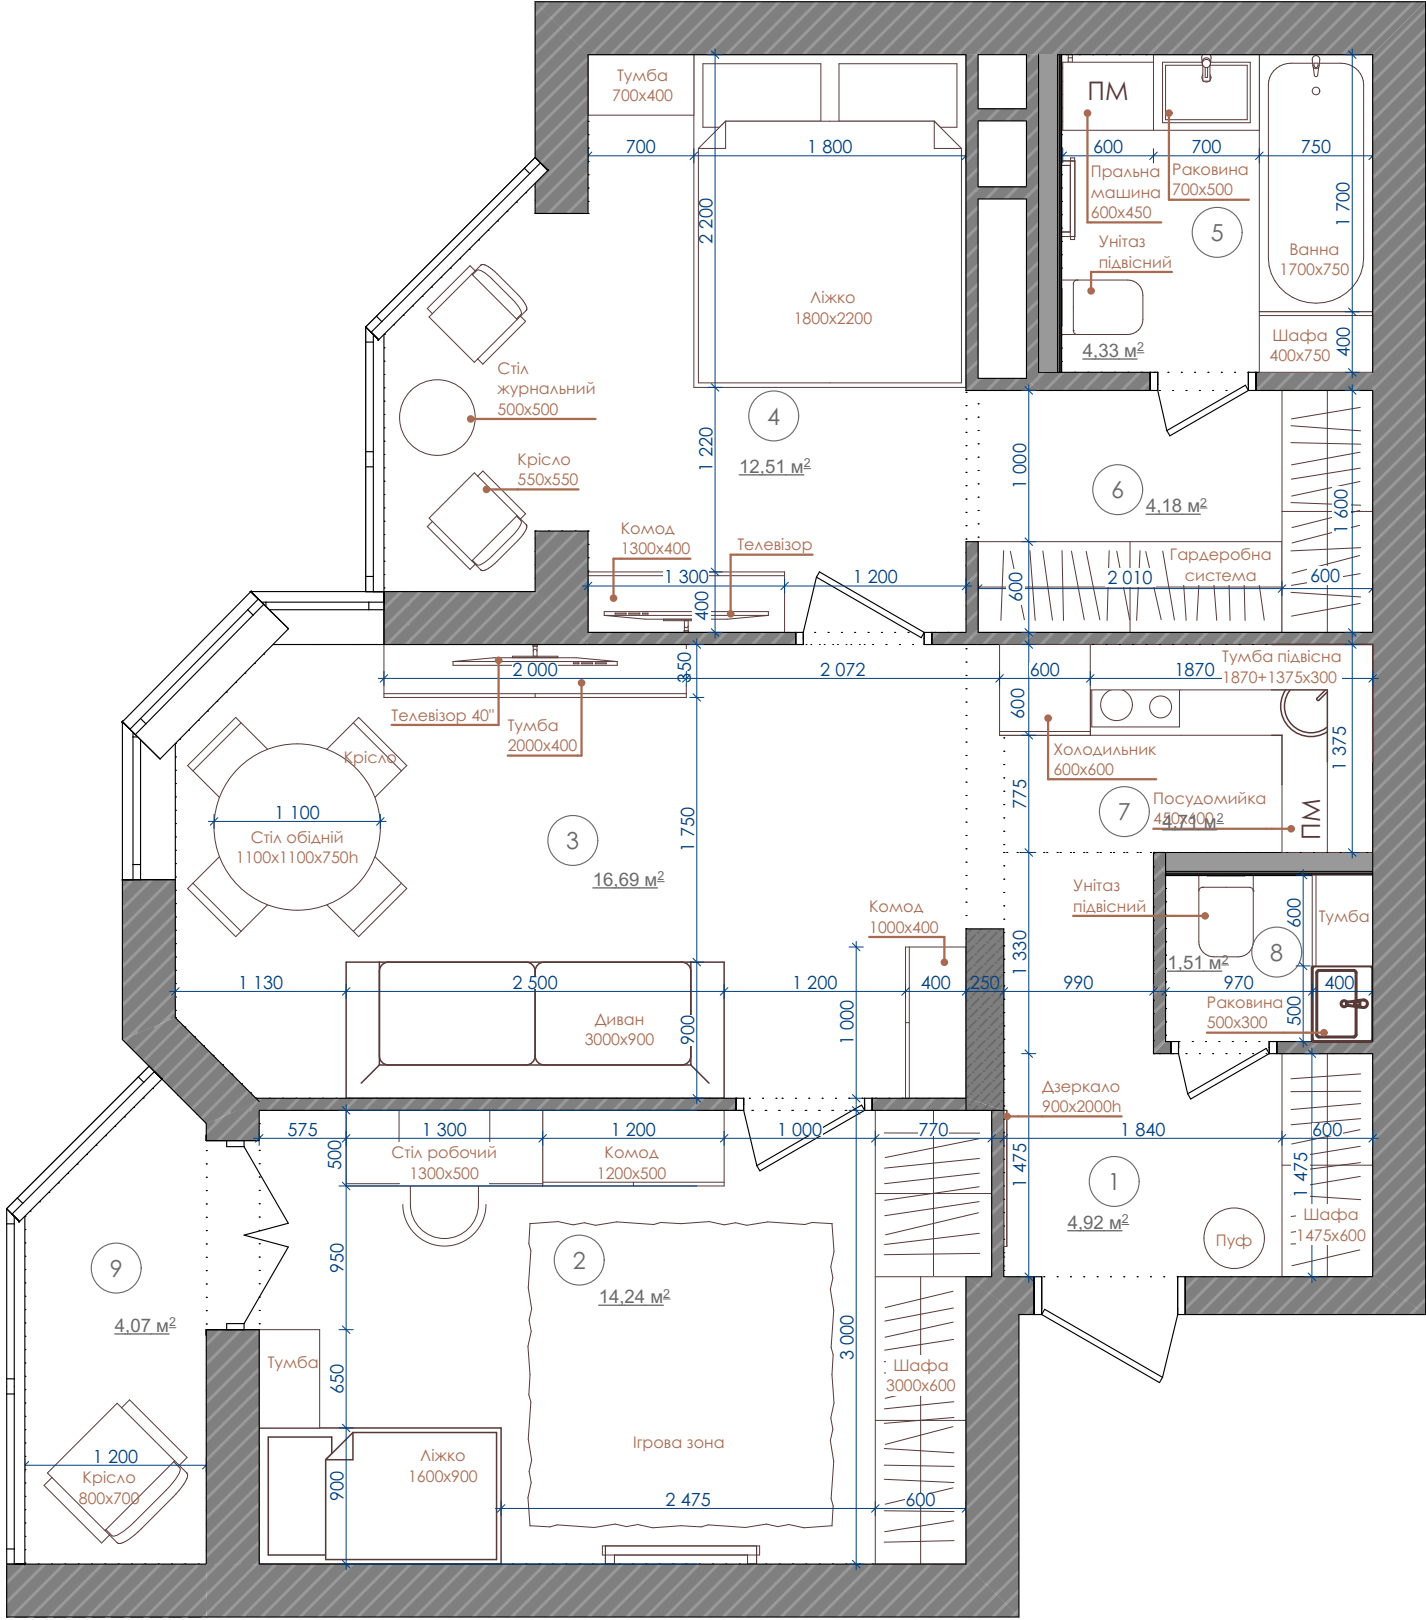

- Примітки:**
- 1. За позначку 0,000 прийнято рівень чистої підлоги.
 - 2. Перед виготовленням меблів провести необхідні заміри після фінішної підготовки приміщень, попередньо погодивши з дизайнером специфікацію і конфігурацію виробів.
 - 3. Перед монтажем навісних меблів і обладнання перевірити розташування силових і слабострумівних кабелів.
 - 4. Розміри усіх об'єктів вказано у порядку ШхГхВ.


3Д МОДЕЛЬ (Варіант 4)



ПЛАН РОЗСТАНОВКИ МЕБЛІВ (Варіант 4)

Експлікація приміщень

№	Приміщення	Площа
1	Прихожа	4,76
2	Дитяча	14,24
3	Вітальня	16,69
4	Спальня	12,51
5	Ванна	4,33
6	Гардеробна	4,18
7	Кухня	4,86
8	Гостьовий сан. вузол	1,32
9	Балкон	4,07
		66,96 м²

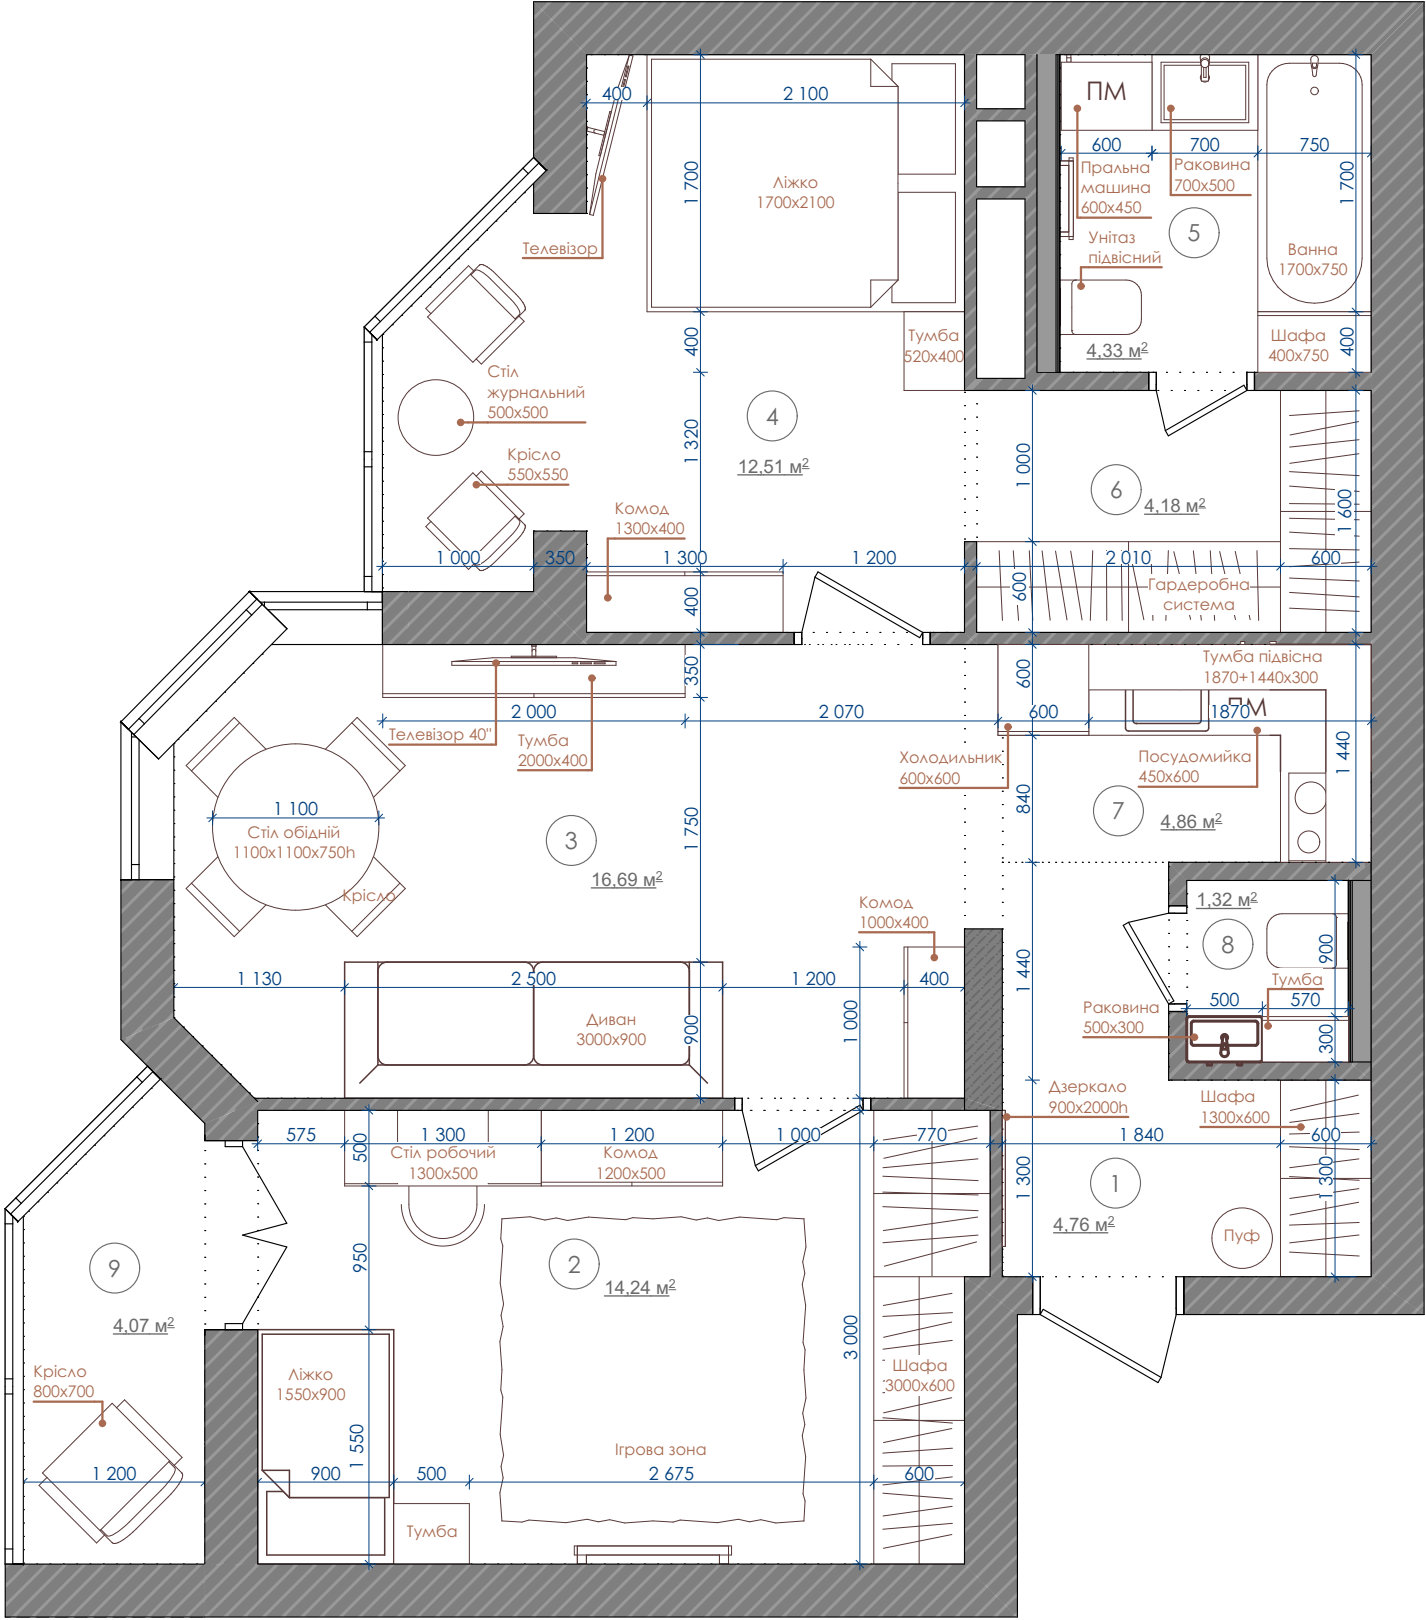

- Примітки:**
- 1. За позначку 0,000 прийнято рівень чистої підлоги.
 - 2. Перед виготовленням меблів провести необхідні заміри після фінішної підготовки приміщень, попередньо погодивши з дизайнером специфікацію і конфігурацію виробів.
 - 3. Перед монтажем навісних меблів і обладнання перевірити розташування силових і слабострумових кабелів.
 - 4. Розміри усіх об'єктів вказано у порядку ШхГхВ.


3Д МОДЕЛЬ (Варіант 5)



ПЛАН РОЗСТАНОВКИ МЕБЛІВ (Варіант 5)


Експлікація приміщень

№	Приміщення	Площа
1	Прихожа	5,15
2	Дитяча	12,69
3	Кухня-вітальня	17,81
4	Спальня	12,51
5	Ванна	4,33
6	Гардеробна	7,17
7	Гостьовий сан. вузол	2,08
8	Балкон	4,07
		65,81 м²

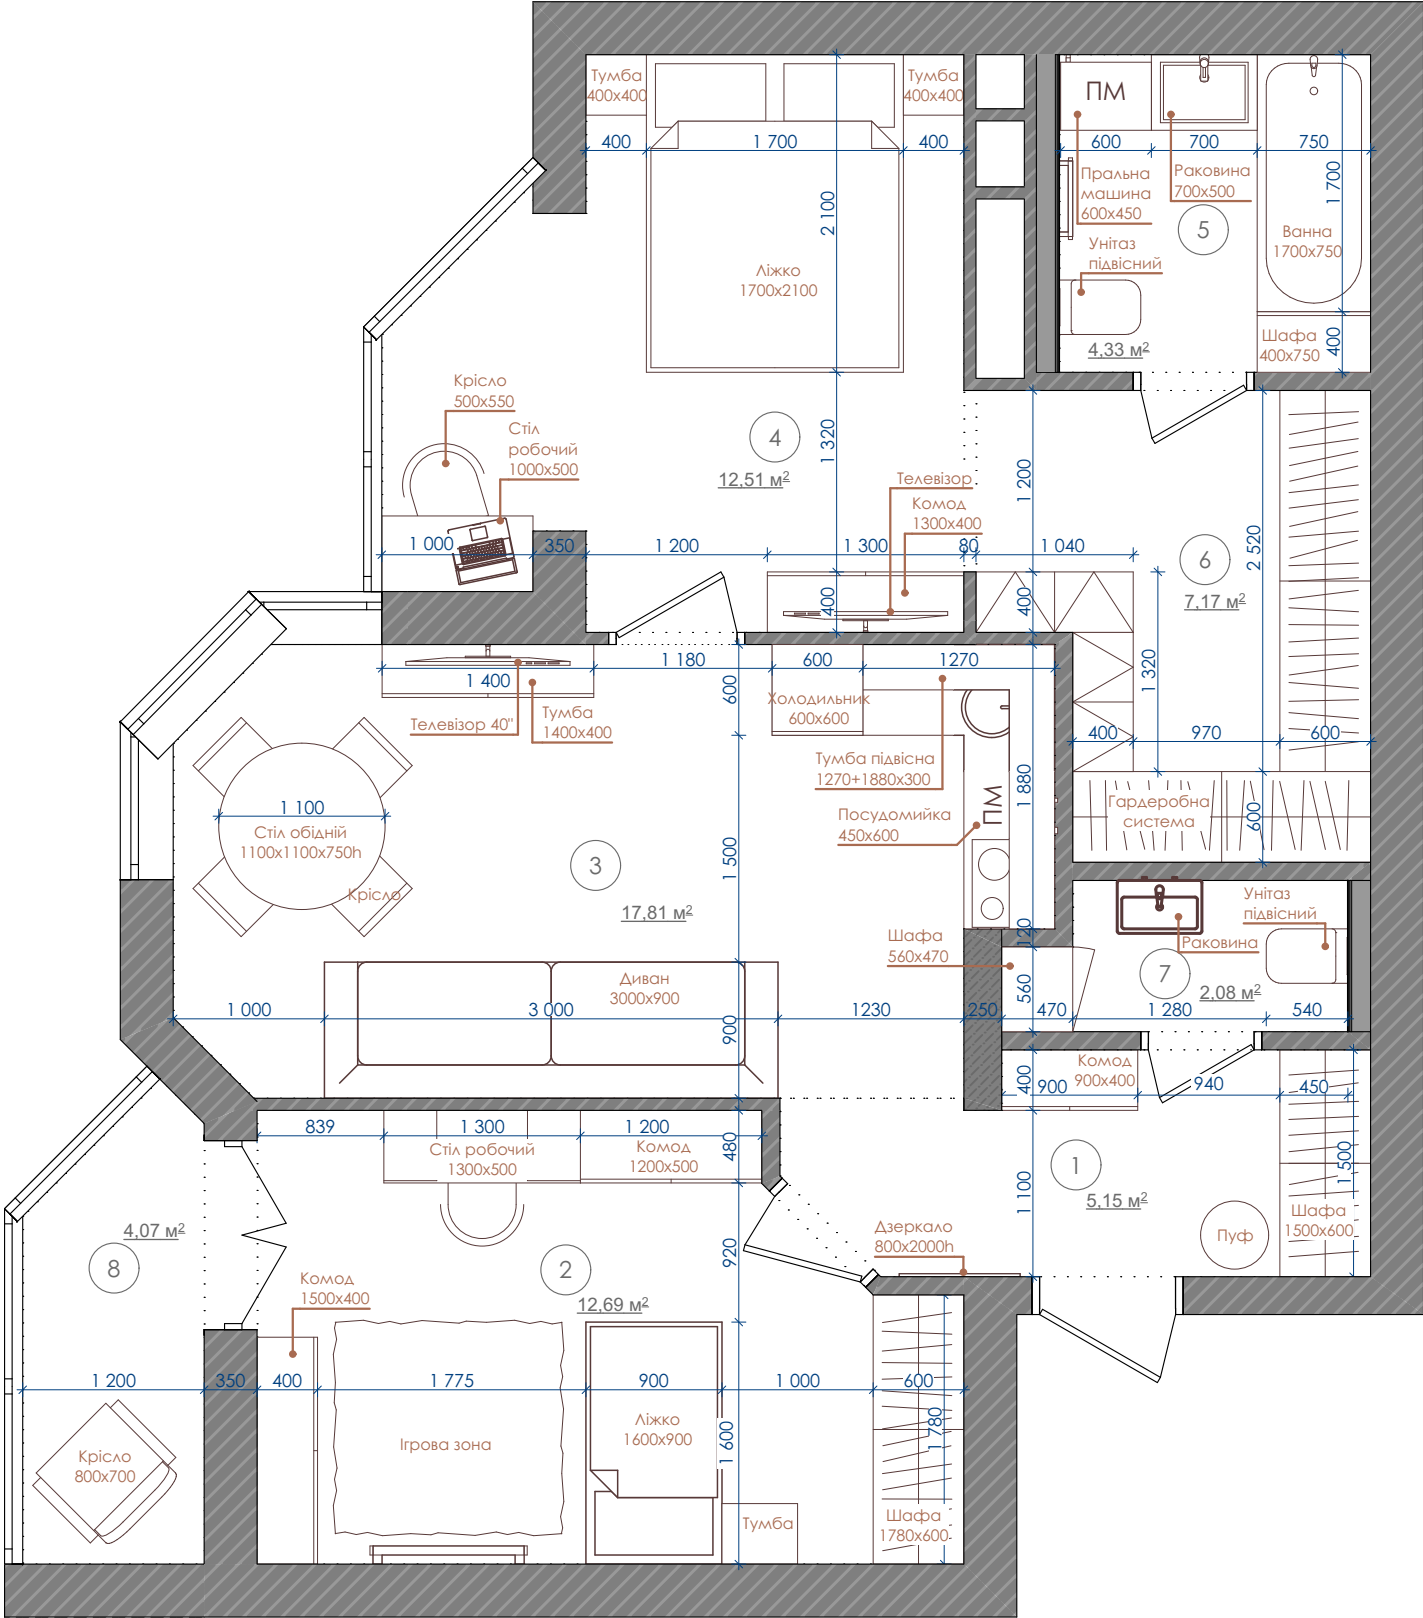

- Примітки:**
- 1. За позначку 0,000 прийнято рівень чистої підлоги.
 - 2. Перед виготовленням меблів провести необхідні заміри після фінішної підготовки приміщень, попередньо погодивши з дизайнером специфікацію і конфігурацію виробів.
 - 3. Перед монтажем навісних меблів і обладнання перевірити розташування силових і слабострумових кабелів.
 - 4. Розміри усіх об'єктів вказано у порядку ШхГхВ.

ВИХІДНИЙ ПЛАН

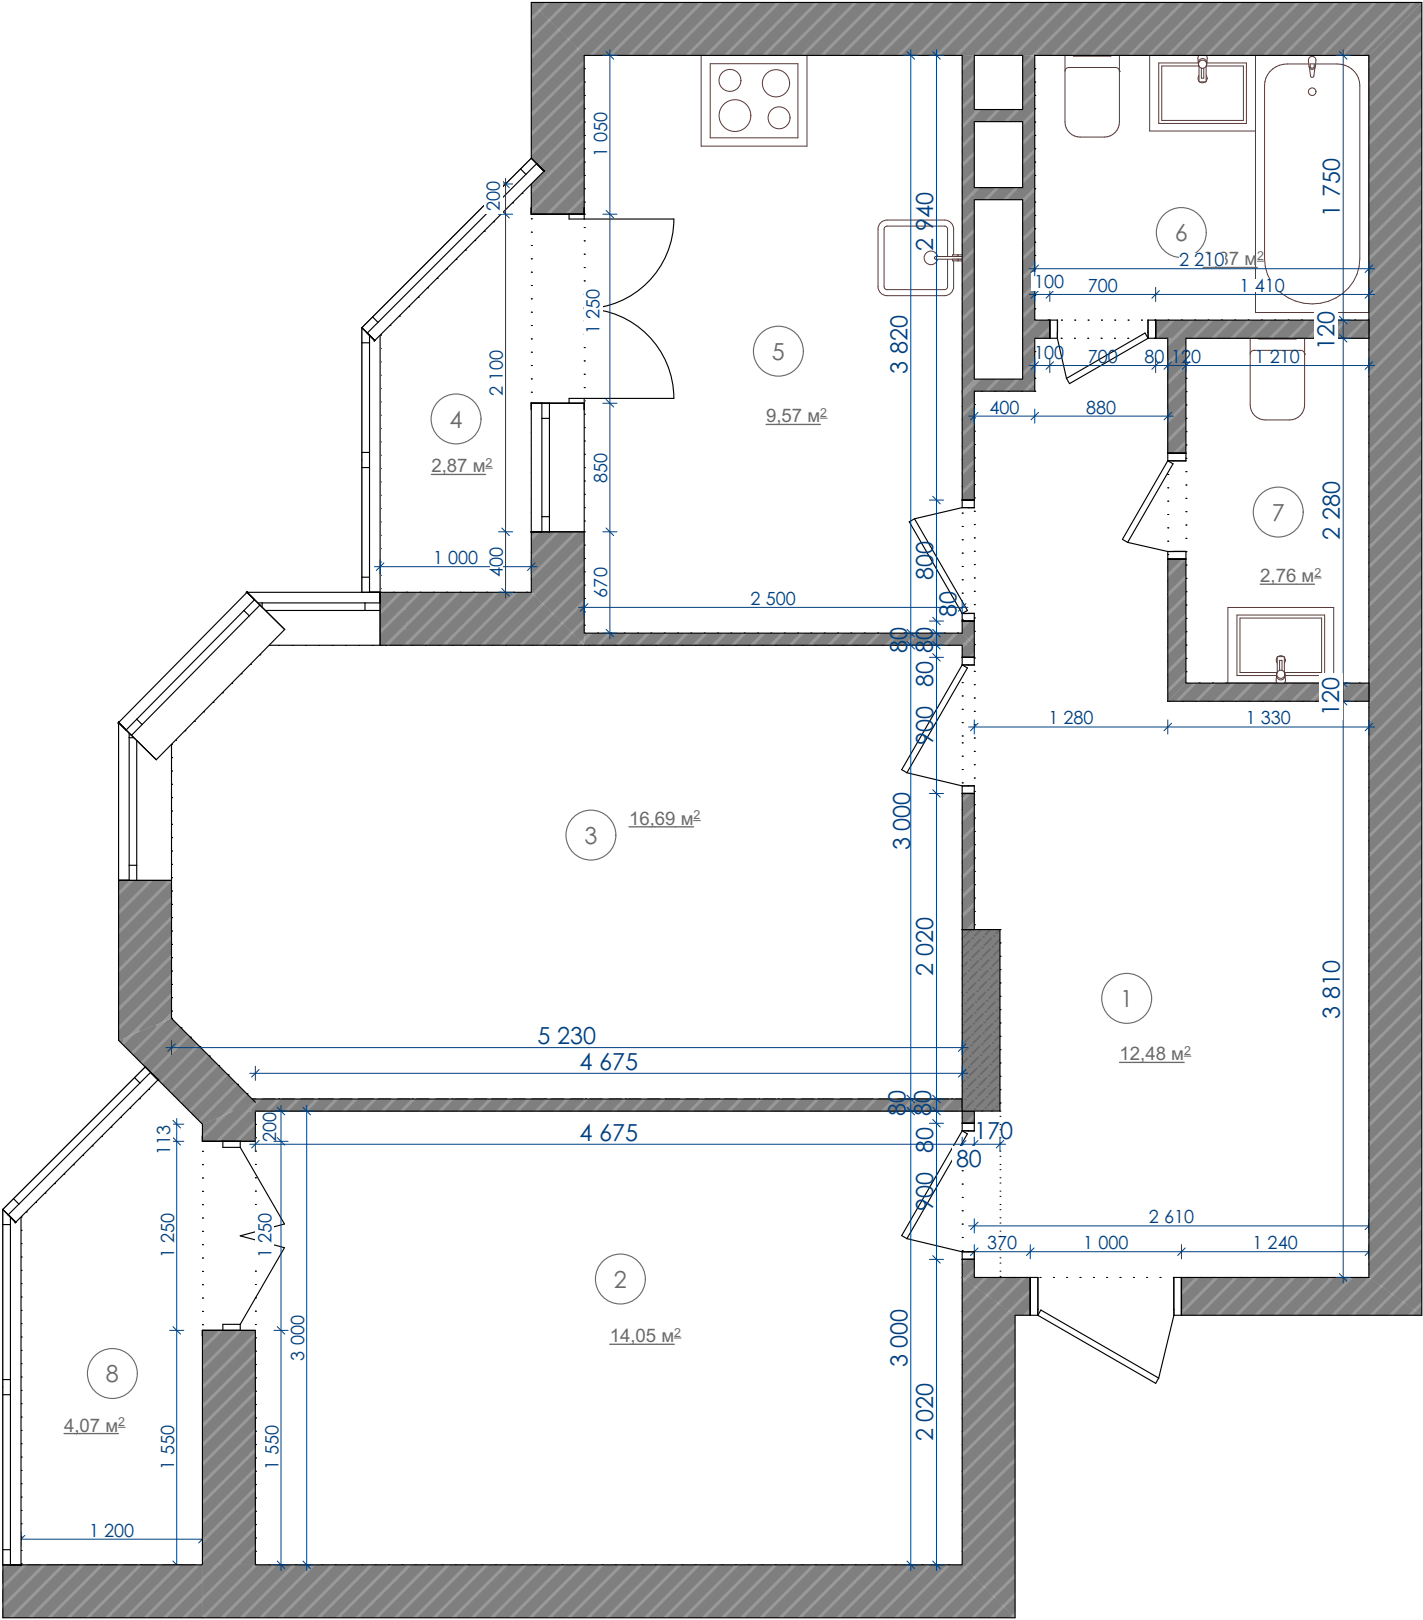

Експлікація приміщень


№	Приміщення	Площа
1	Прихожа	12,48
2	Спальня	14,05
3	Дитяча	16,69
4	Лоджия	2,87
5	Кухня	9,57
6	Ванна	3,87
7	Гостьовий сан. вузол	2,76
8	Балкон	4,07
		66,36 м²

Умовні позначення

Позначення	Найменування
	цегляна стіна (перегородка)
	залізобетонний пілон

Примітки:
1. Всі розміри відносні, орієтовані на вихідний план від забудовника.
2. Всі розміри вказані БЕЗ урахування штукатурки.

ПЛАН ДЕМОНТАЖУ
(до обраного варіанту 5)

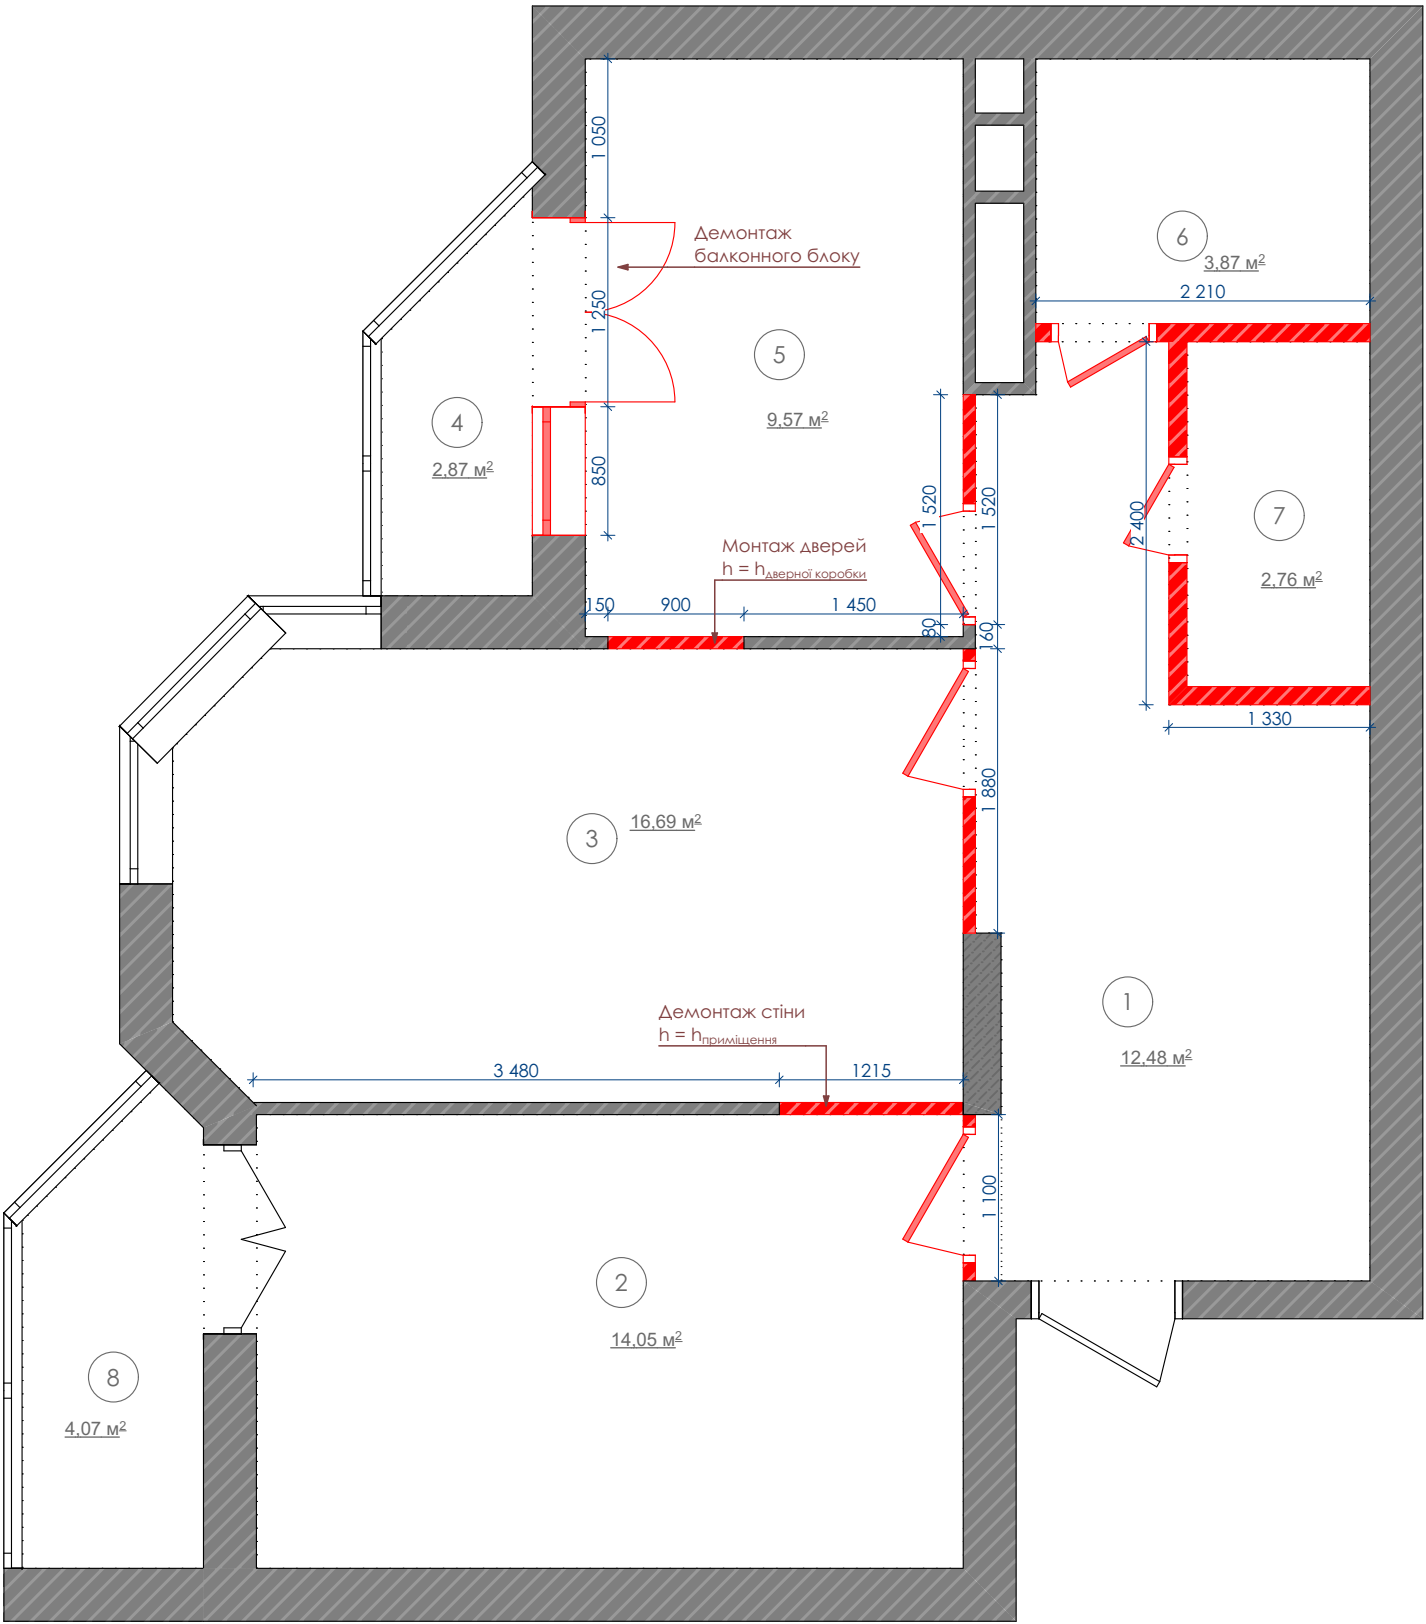

Експлікація приміщень


№	Приміщення	Площа
1	Прихожа	12,48
2	Спальня	14,05
3	Дитяча	16,69
4	Лоджия	2,87
5	Кухня	9,57
6	Ванна	3,87
7	Гостьовий сан. вузол	2,76
8	Балкон	4,07
		66,36 м²

Умовні позначення

Позначення	Найменування
	перегородки, що демонтуються

Примітки:
1. Всі розміри відносні, орієтовані на вихідний план від забудовника.
2. Всі розміри вказані БЕЗ урахування штукатурки.
3. Демонтаж балконного блоку виконати після погодження із забудовником (у письмовому вигляді).

ПЛАН МОНТАЖУ
(до обраного варіанту 5)

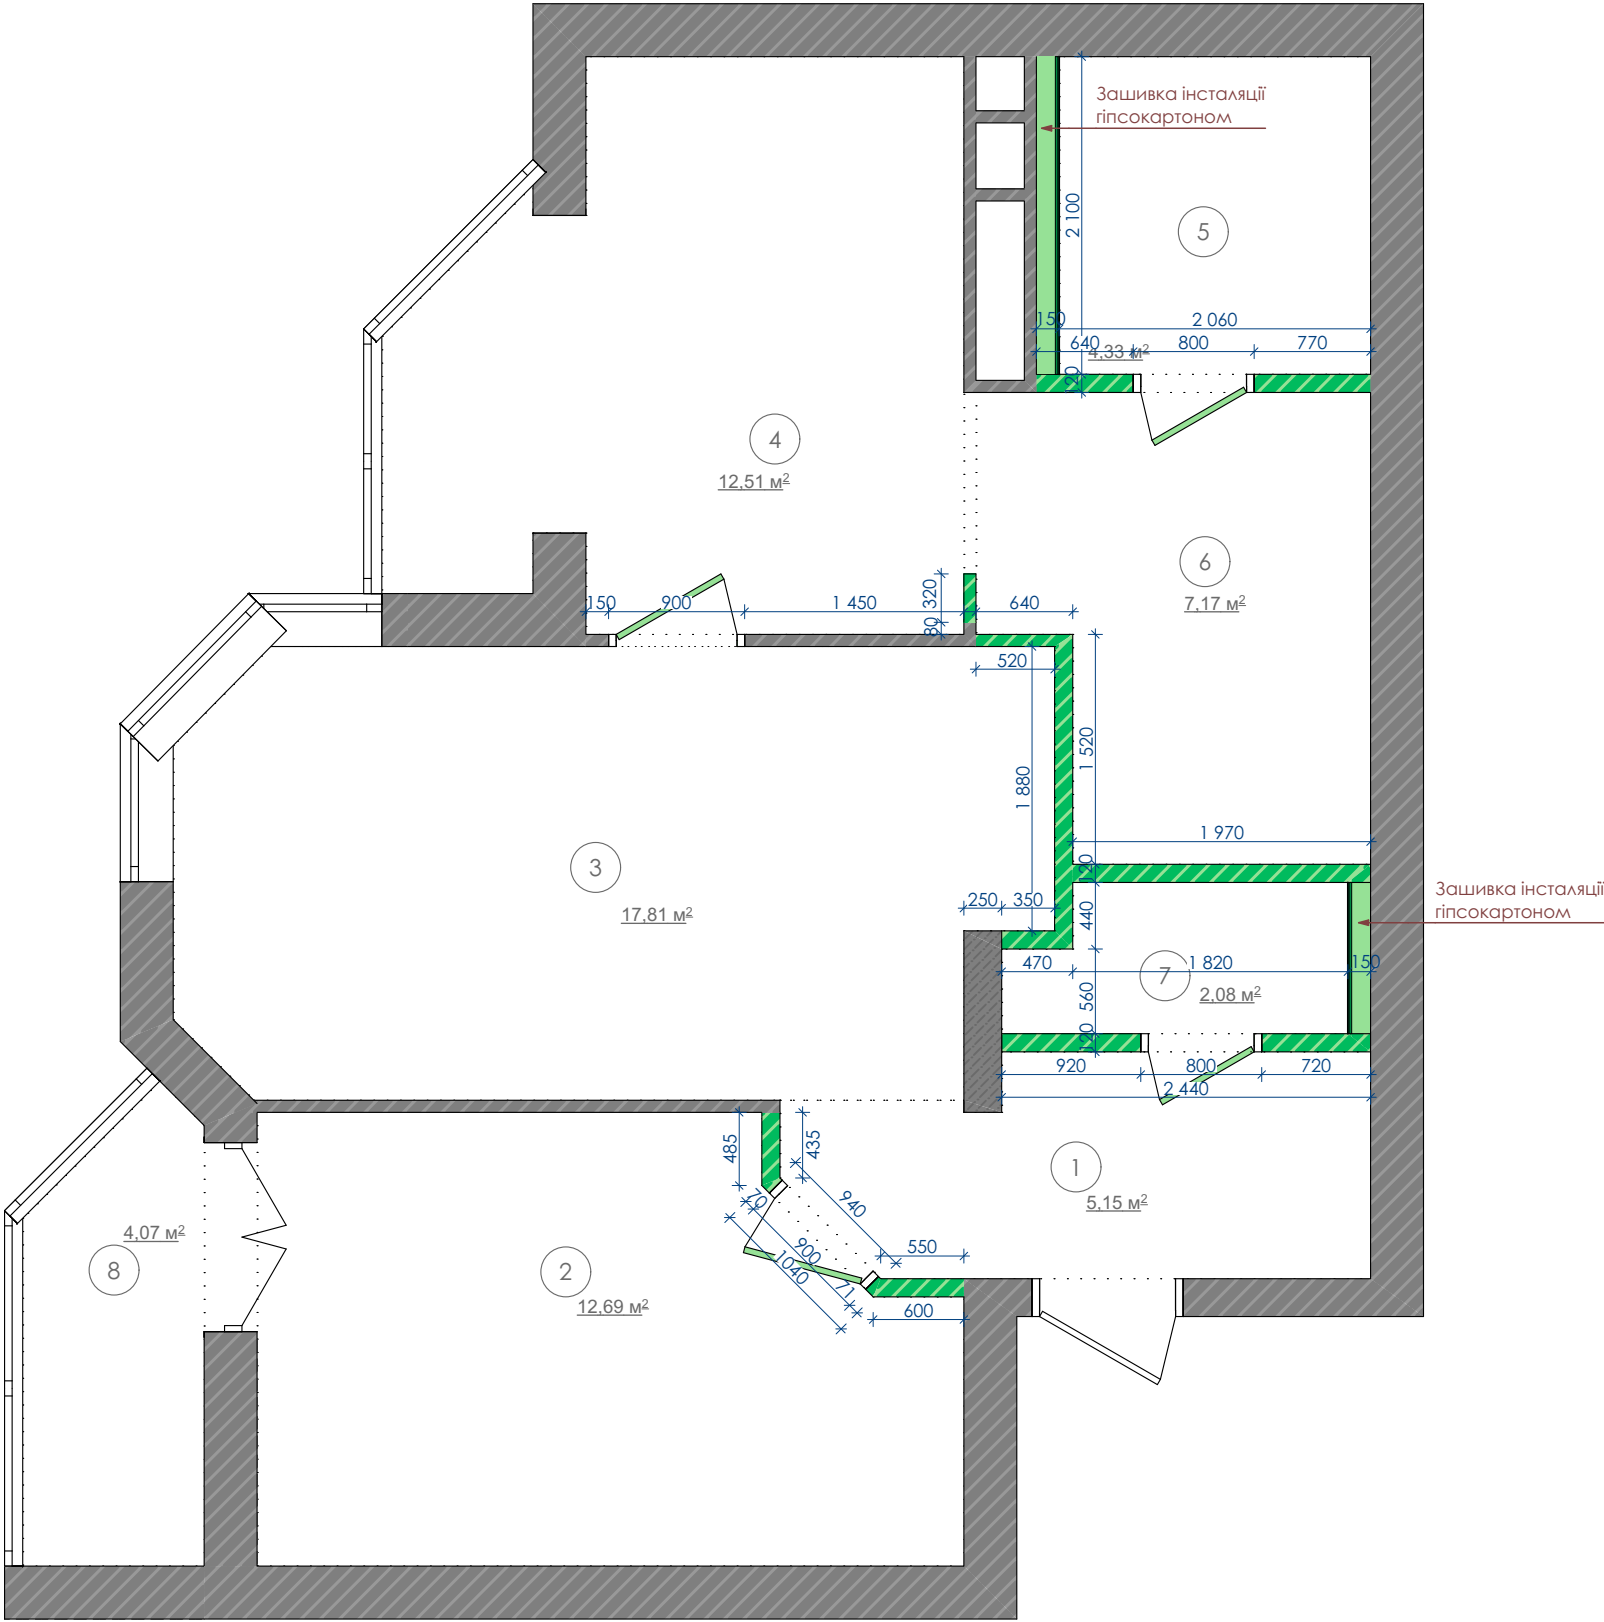

Експлікація приміщень


№	Приміщення	Площа
1	Прихожа	5,15
2	Дитяча	12,69
3	Кухня-вітальня	17,81
4	Спальня	12,51
5	Ванна	4,33
6	Гардеробна	7,17
7	Гостьовий сан. вузол	2,08
8	Балкон	4,07
		65,81 м²

Умовні позначення

Позначення	Найменування
	конструкції з вологостійкого ГК, що монтуються
	міжкімнатні перегородки, що монтуються

Примітки:
1. Всі розміри відносні, орієтовані на вихідний план від забудовника та план демонтажу.
2. Гіпсокартонні перегородки виконати висотою, що дорівнює висоті приміщення, до підшивки стелі.
3. Всі розміри вказані БЕЗ урахування штукатурки.
4. Зашивання стін і стелі гіпсокартоном виконувати після монтажу всіх комунікацій.

ПЛАН ПІСЛЯ ПЕРЕПЛАНУВАННЯ

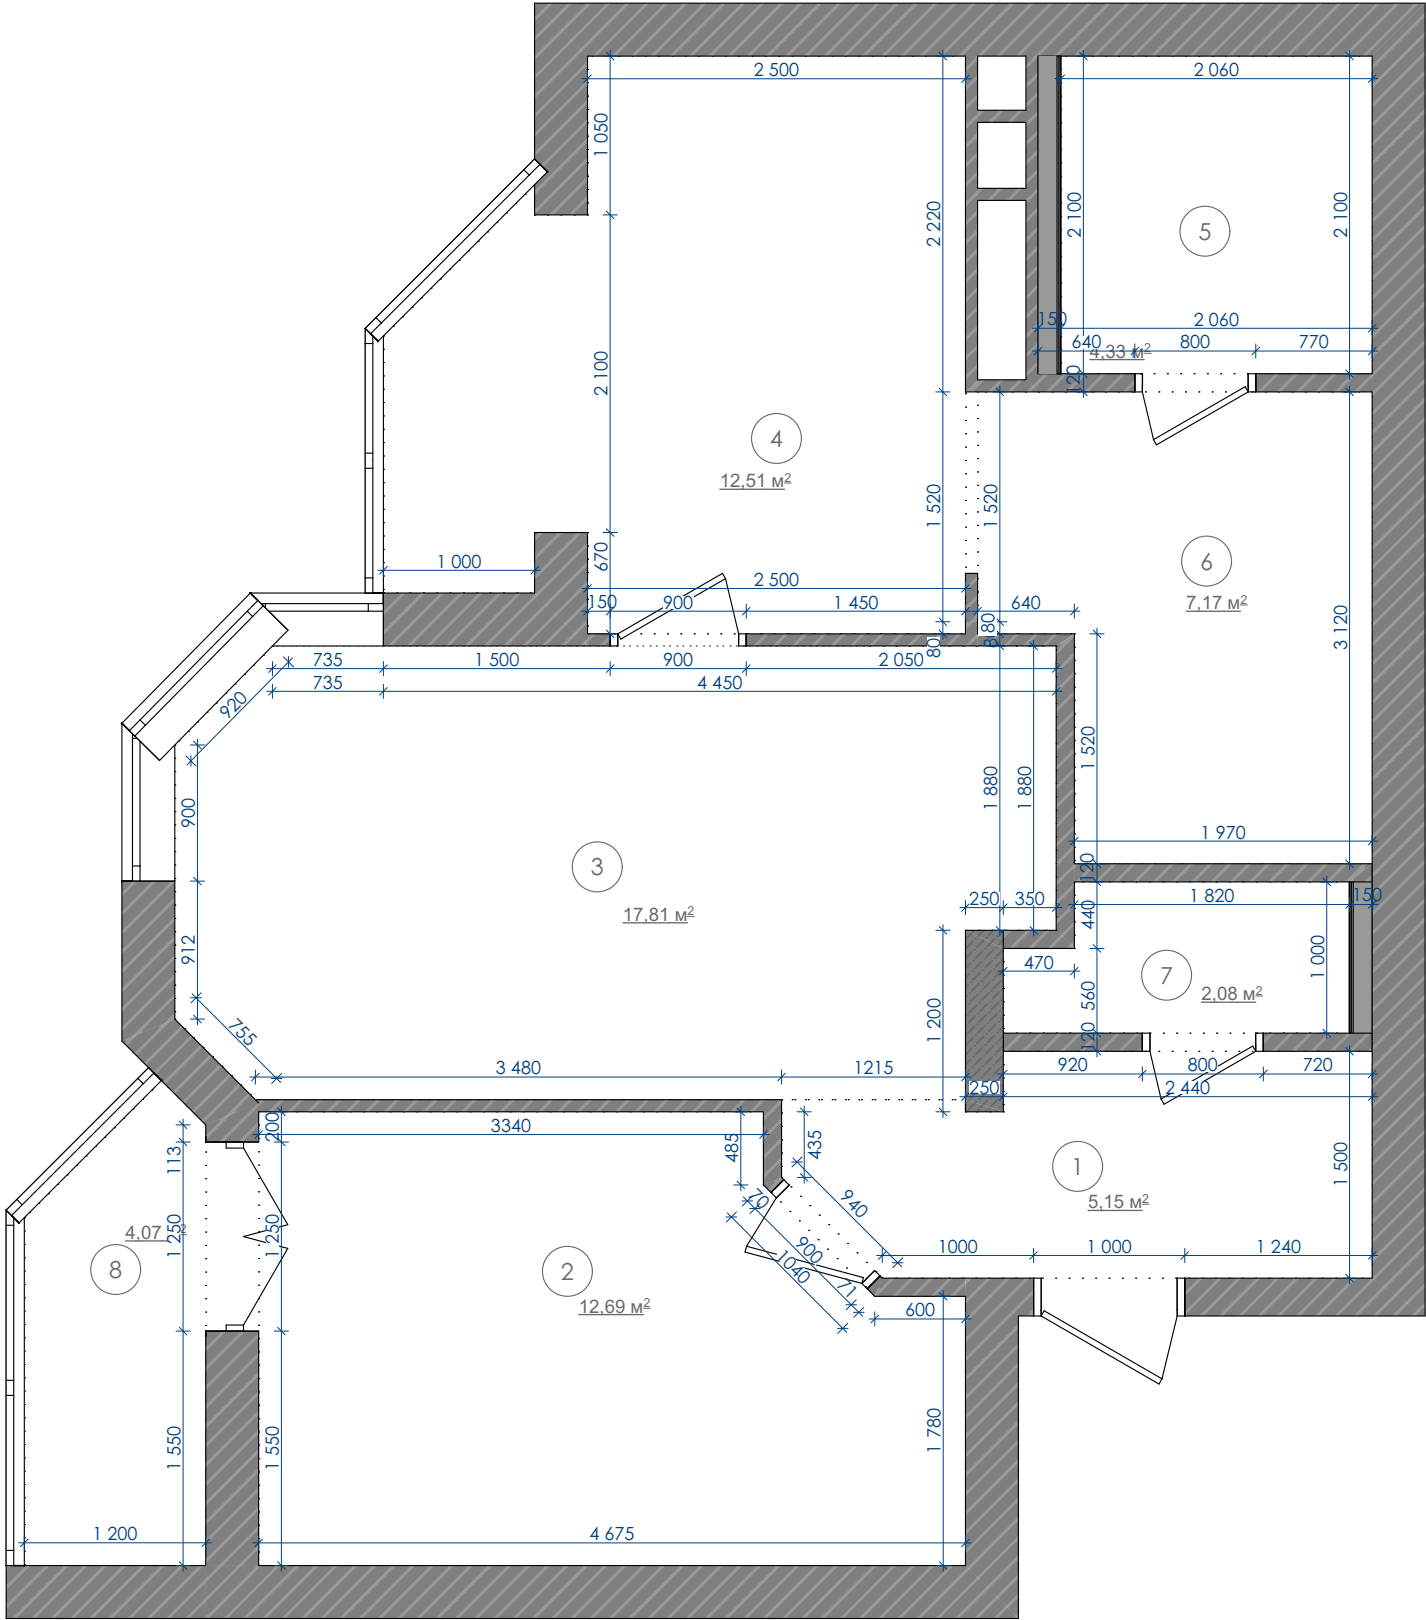

Експлікація приміщень

№	Приміщення	Площа
1	Прихожа	5,15
2	Дитяча	12,69
3	Кухня-вітальня	17,81
4	Спальня	12,51
5	Ванна	4,33
6	Гардеробна	7,17
7	Гостьовий сан. вузол	2,08
8	Балкон	4,07
		65,81 м²

Умовні позначення

Позначення	Найменування
	цегляна стіна (перегородка)
	залізобетонний пілон
	ГК-конструкції

Примітки:
1. Всі розміри відносні, орієтовані на зміни згідно плану демонтажу та монтажу після вихідного плану (від забудовника).