
План-компоновка очисних споруд
М1:100

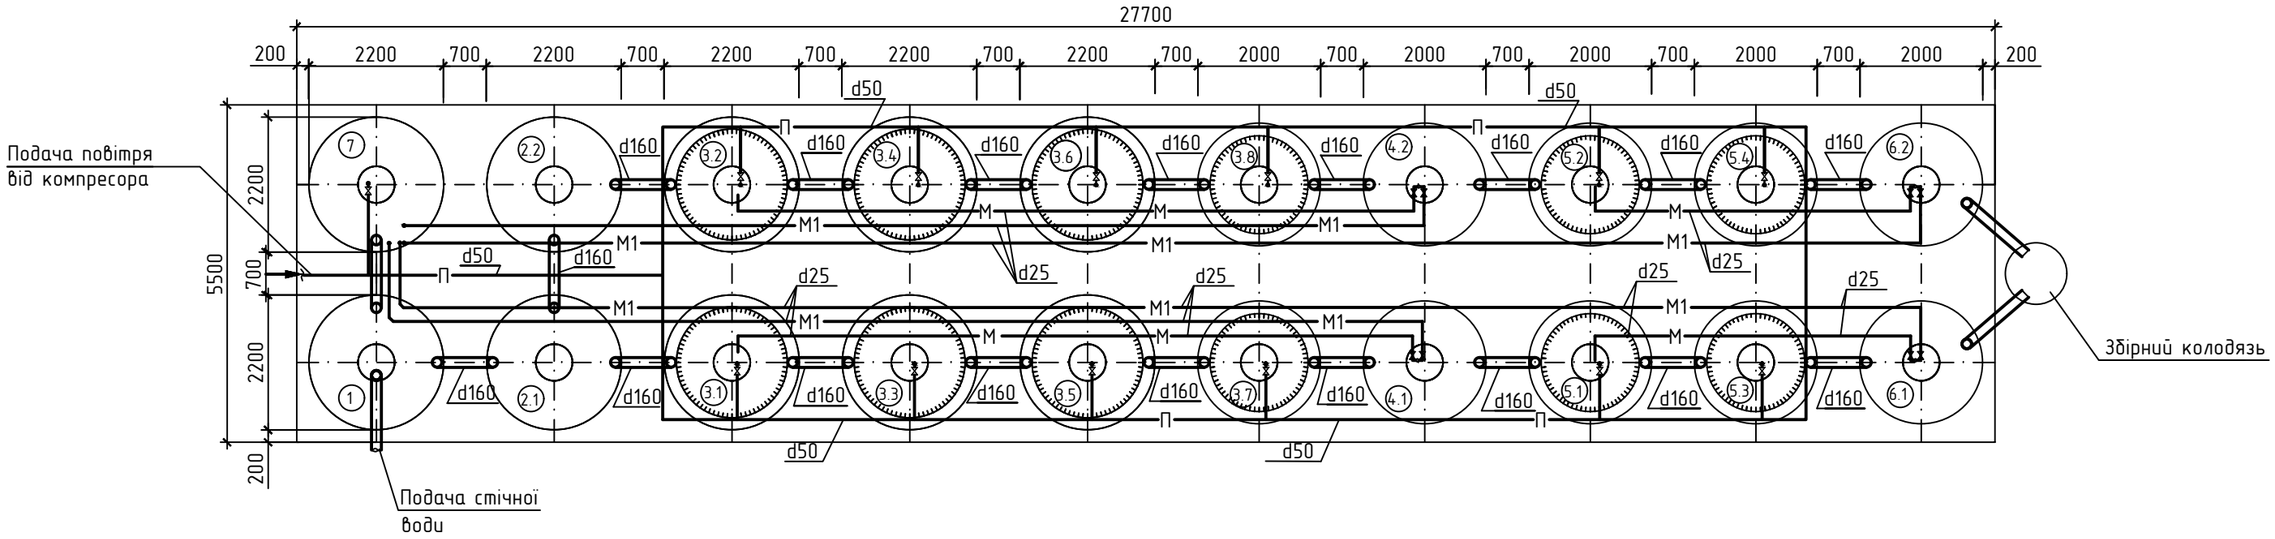

Експлікація споруд

№ п/п	Найменування	Примітка
1	Первинний відстійник, об'ємом 11.4 м³	d2200мм
2.1-2.2	Усереднювач, об'ємом 11.4 м³	d2200мм
3.1-3.6	Біотенк I-го ступеня, об'ємом 11.4 м³	d2200мм
3.6-3.8	Біотенк I-го ступеня, об'ємом 9.4 м³	d2000мм
4.1-4.2	Вторинний відстійник I-го ступеня, об'ємом 9.4 м³	d2000мм
5.1-5.4	Біотенк II-го ступеня, об'ємом 9.4 м³	d2000мм
6.1-6.2	Вторинний відстійник II-го ступеня, об'ємом 9.4 м³	d2000мм
7	Аеробний стабілізатор, об'ємом 11.4 м³	d2200мм

Умовні позначення трубопроводів

М - трубопровід циркуляційного мулу
М1 - трубопровід надлишкового мулу
П - повітропровід

Зм.	Кільк.	Арк.	№док.	Підпис	Дата	ТХ		
Розробив							Стадія	Аркуш	Аркушів
Перевірив							РП		
ГІП									
Н. контр.						План-компоновка очисних споруд			

Зам. інв. №
Підпис і дата
Інв. № ор.