
1019.005.2 СБ

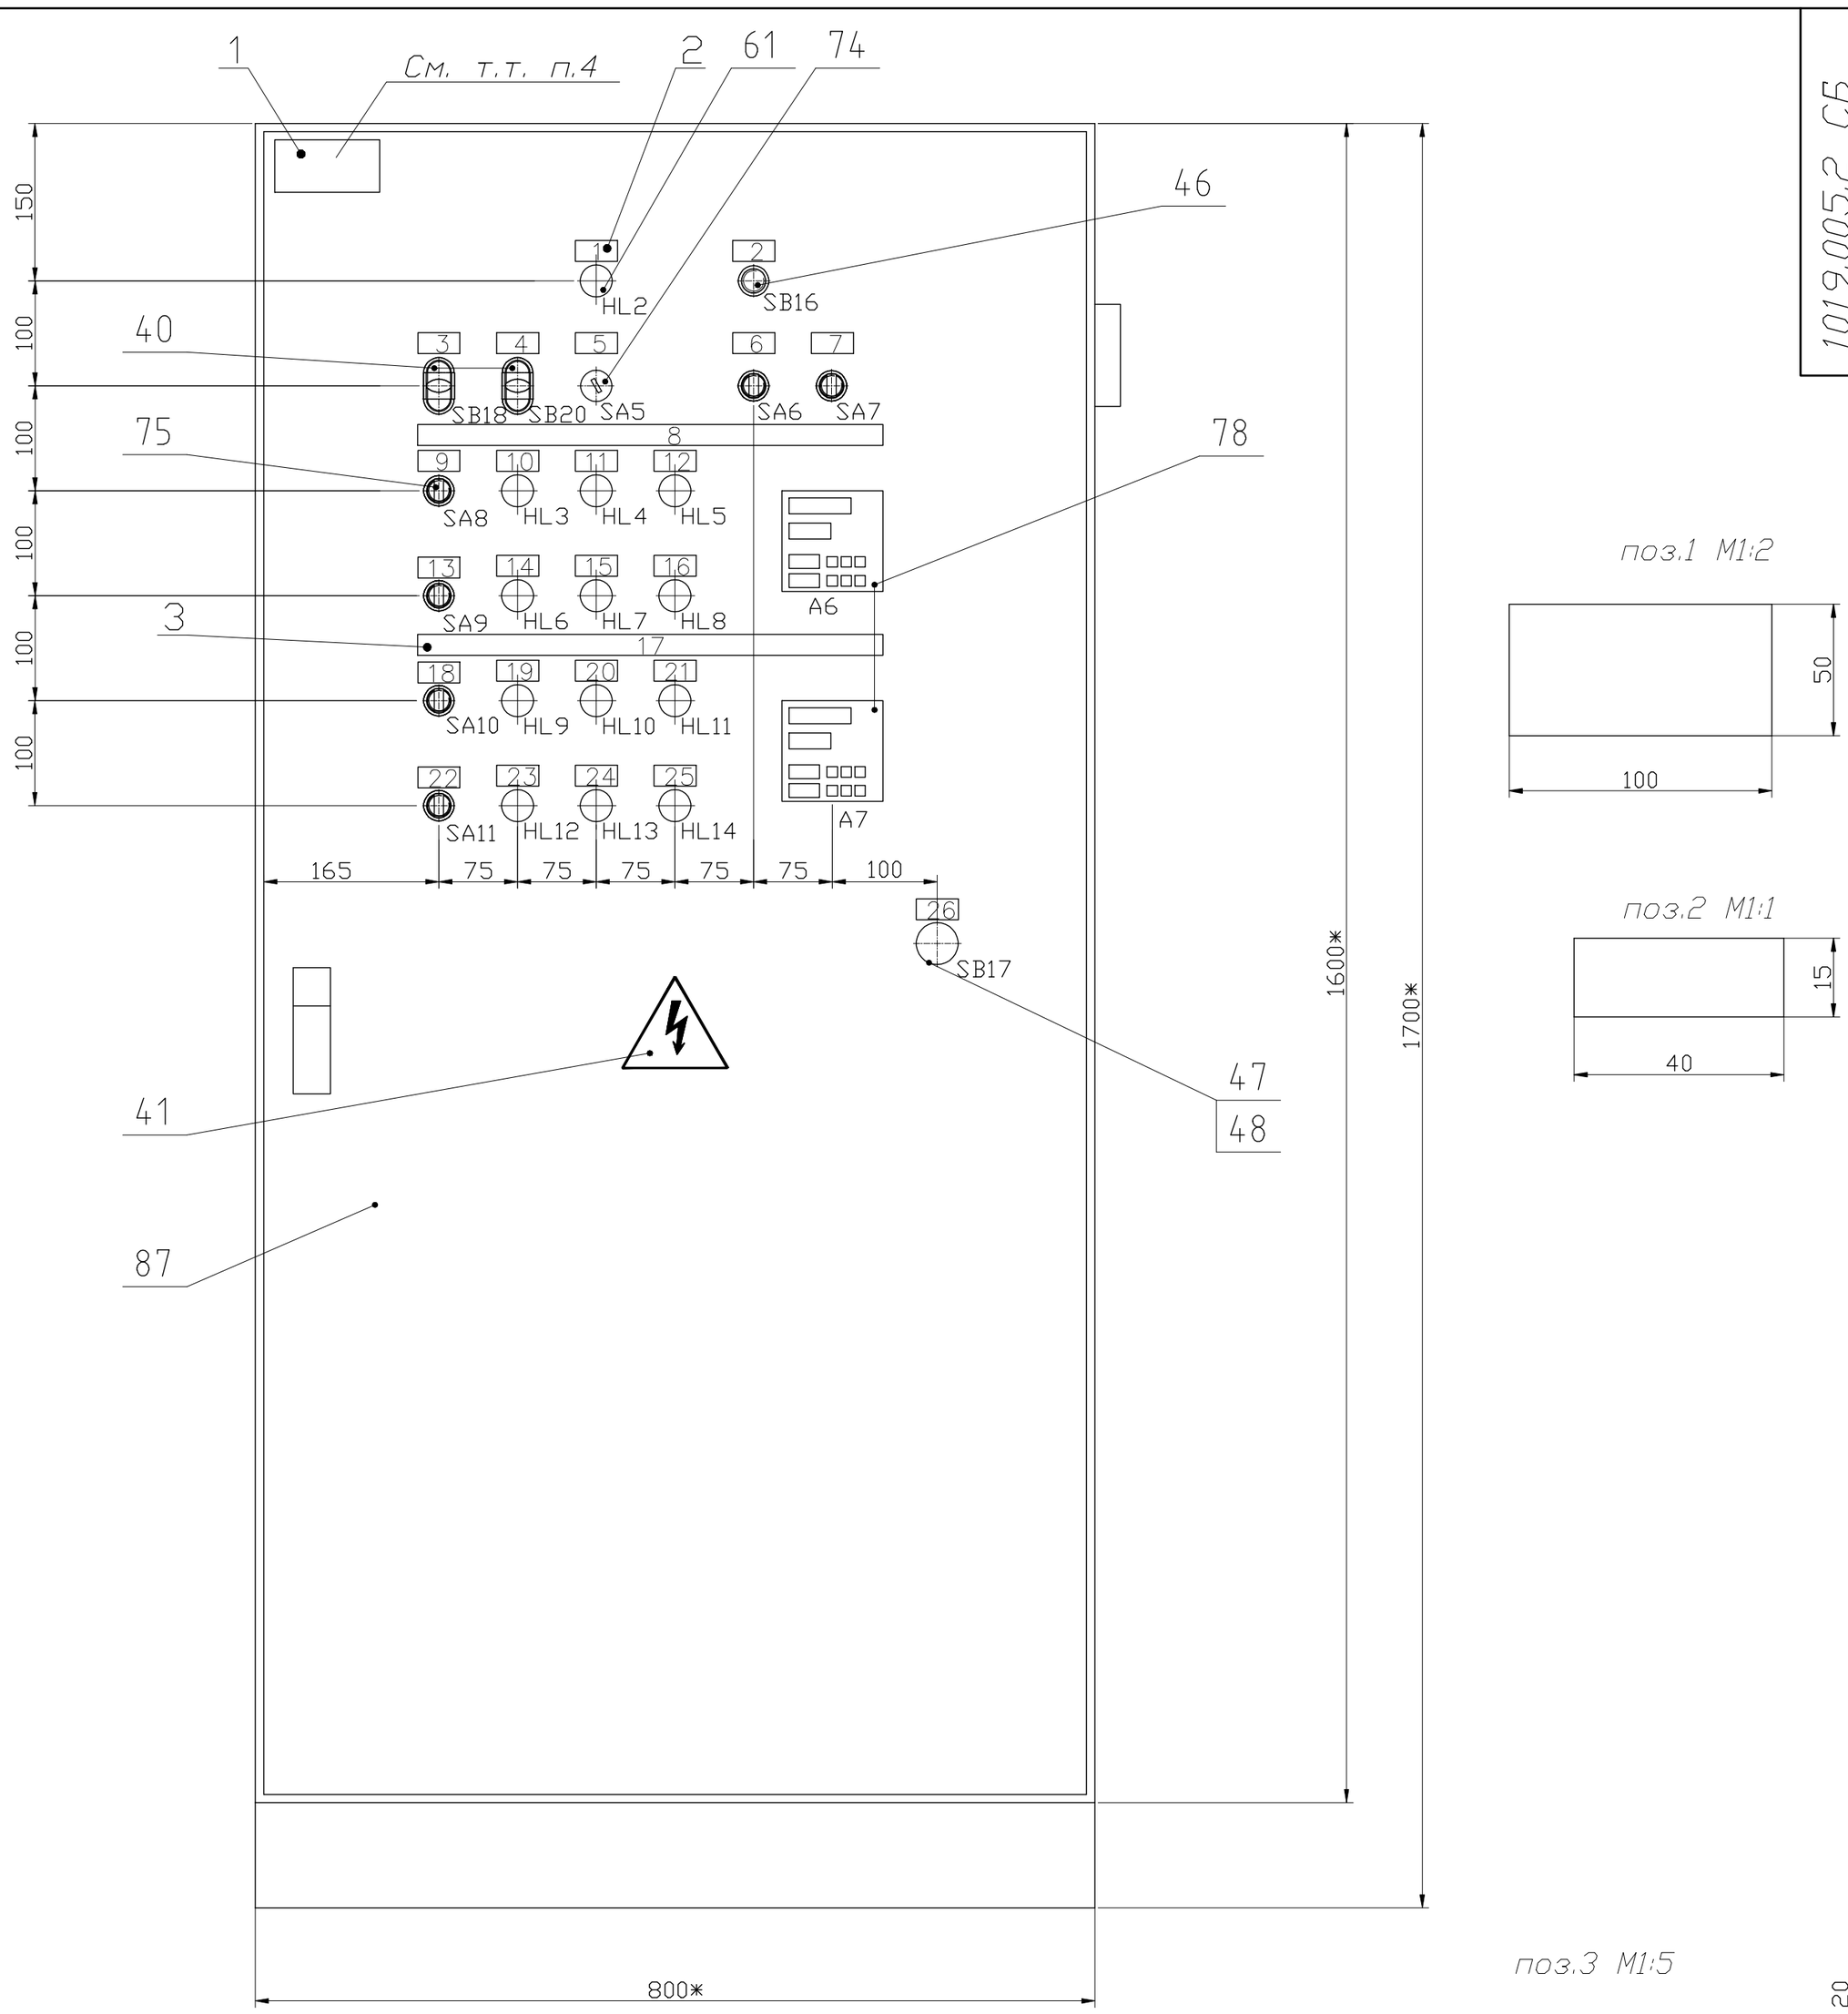

поз.1 М1:2

поз.2 М1:1

поз.3 М1:5

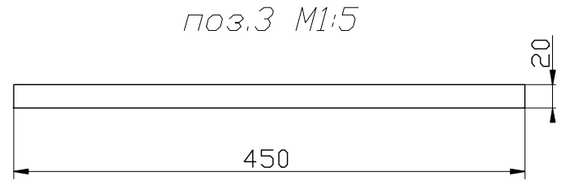


Таблица надписей в шильдиках

N п/п	Содержание надписи	Поз. обозначение	Цвет свето-фильтра
1	Цепь управления	HL2	Зеленый
2	Включение питания	SB16	Зеленый
3	Включение УПП пресса	SB18	Зеленый/красный
4	Стоп/пуск пресса	SB20	Зеленый/красный
5	Работа В линии–Наладка	SA5	
6	Стоп/пуск ролика 1 подачи клея	SA6	Зеленый
7	Стоп/пуск ролика 2 подачи клея	SA7	Зеленый
8	Предняя зона нагрева верх/низ		
9	Включение верхних ТЭНов	SA8	Зеленый
10	Зона 1	HL3	Зеленый
11	Зона 2	HL4	Зеленый
12	Зона 3	HL5	Зеленый
13	Включение нижних ТЭНов	SA9	Зеленый
14	Зона 4	HL6	Зеленый
15	Зона 5	HL7	Зеленый
16	Зона 6	HL8	Зеленый
17	Задняя зона нагрева верх/низ		
18	Включение верхних ТЭНов	SA10	Зеленый
19	Зона 7	HL9	Зеленый
20	Зона 8	HL10	Зеленый
21	Зона 9	HL11	Зеленый
22	Включение нижних ТЭНов	SA11	Зеленый

N п/п	Содержание надписи	Поз. обозначение	Цвет свето-фильтра
23	Зона 10	HL12	Зеленый
24	Зона 10	HL13	Зеленый
25	Зона 10	HL14	Зеленый
26	Авар. СТОП	SB17	Красный

1.* Размеры для справок.
2. Произвести обозначение аппаратов шильдиками используя лист поз.101. Размер шильдика 7,5х17.
3. Крепеж М5 использовать для крепления кабельных каналов, Дин-реек, проводов заземления к шине поз.102; крепеж М6 использовать для крепления устройство плавного поз.84, трансформатора поз.83, провода 16мм2 к шине поз.102, выключателя нагрузки поз.33 и рукоятки поз.34.
Шину заземления поз.102 крепить к раме основания шкафа крепежем М8.
4. Собранный шкаф маркировать номером чертежа общего вида согласно требований ГОСТ 28668-90.
5. Отверстия под приборы на двери шкафа D=22,3мм.
6. Монтаж шкафа выполнить согласно схеме электрической соединений черт.1019.005 Э4.
7. Таблички поз.1...3 к шкафу приклеить клеем "Момент" поз.100.

Изм.	Лист	N докум.	Подп.	Дата	1019.005.2 СБ			
Разраб.					Шкаф управления ШУ2.	Лит.	Масса	Масштаб
Пров.							155кг	1:5
Т.контр.					Сборочный чертеж.	Лист 1	Листов 2	
Нач. КБ								
Н.контр.								
Утв.								

Копировал

Формат А2

Подп. и дата | Инв.N дубл. | Взам.инв.N | Подп. и дата | Инв.N подл.