



A



Формат АЗ

A

					Е-1-0.9Г СБ								
Изм.	Лист	№ докум.	Подп.	Дата									
Разраб.	Фатюк С.			06.04.2019	Блок котла парового Е-1,0-0,9(9) газовый					Лит.	Лист	Листов	
Пров.	Рыбак М.											1	4
Нач.отд.	Якудеч В.									ИБК "Дедал"			
Н. контр.	Рыбак М.												
Чтв	Файфуря Б.												

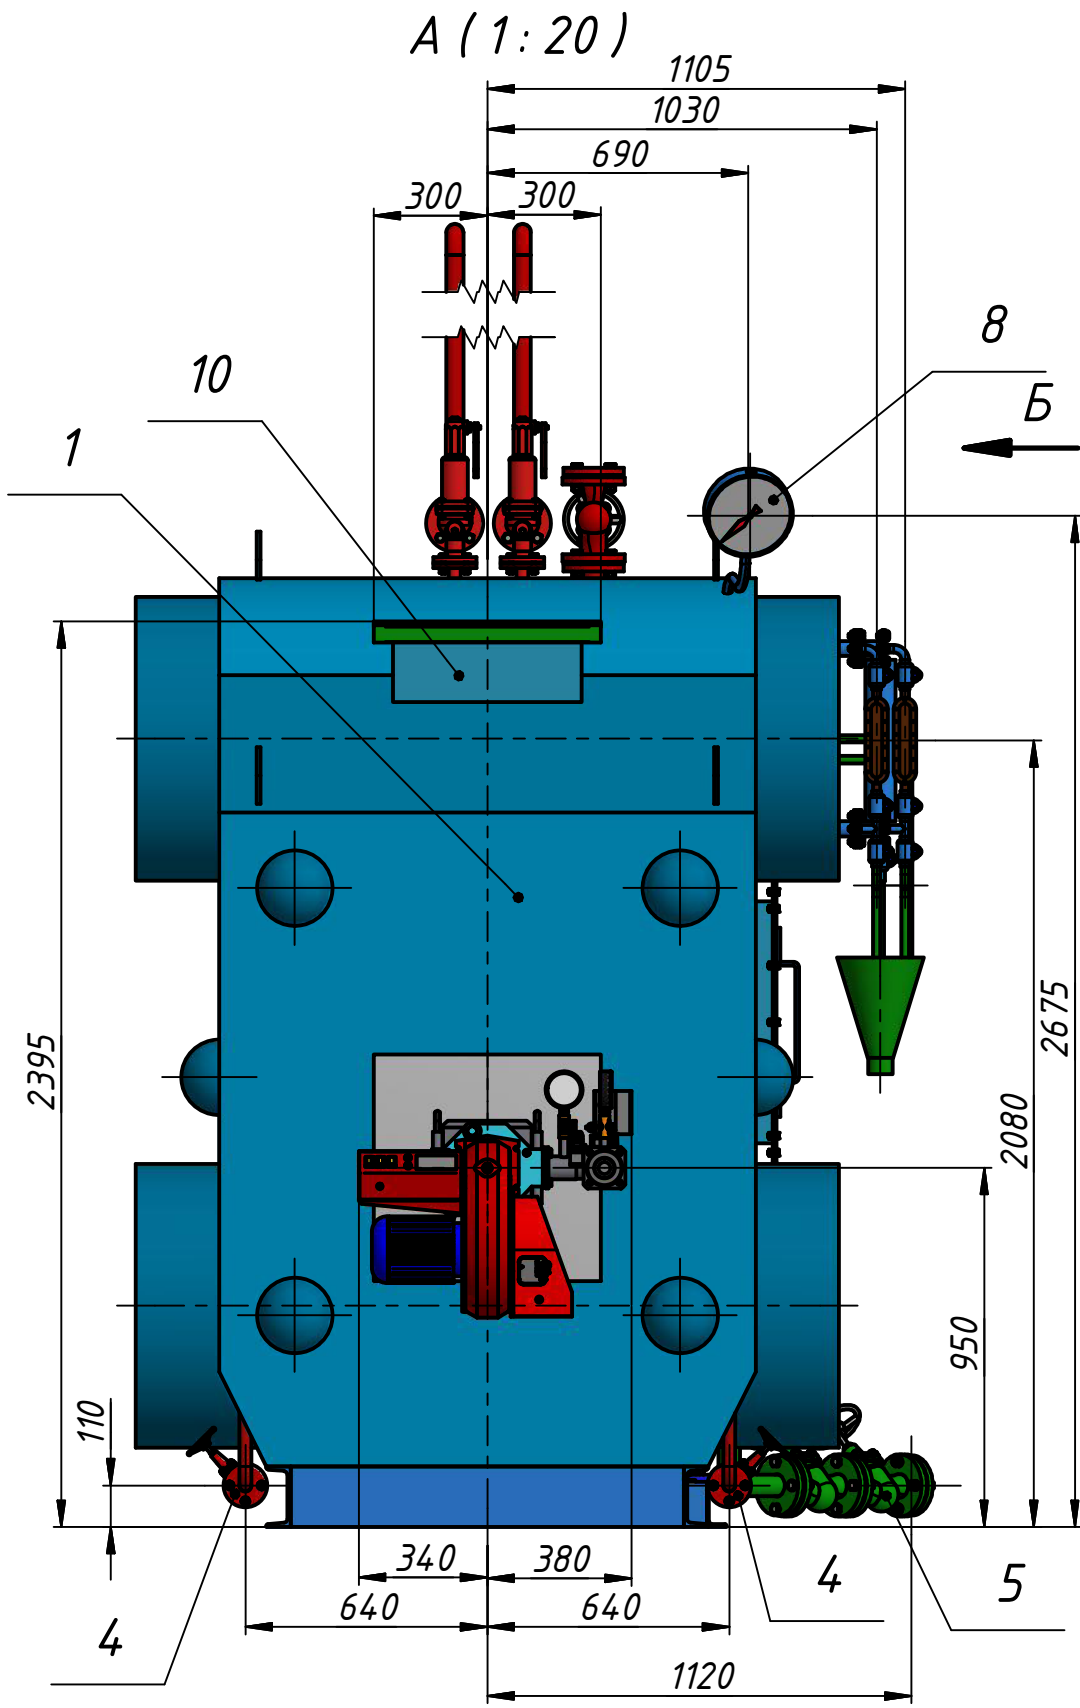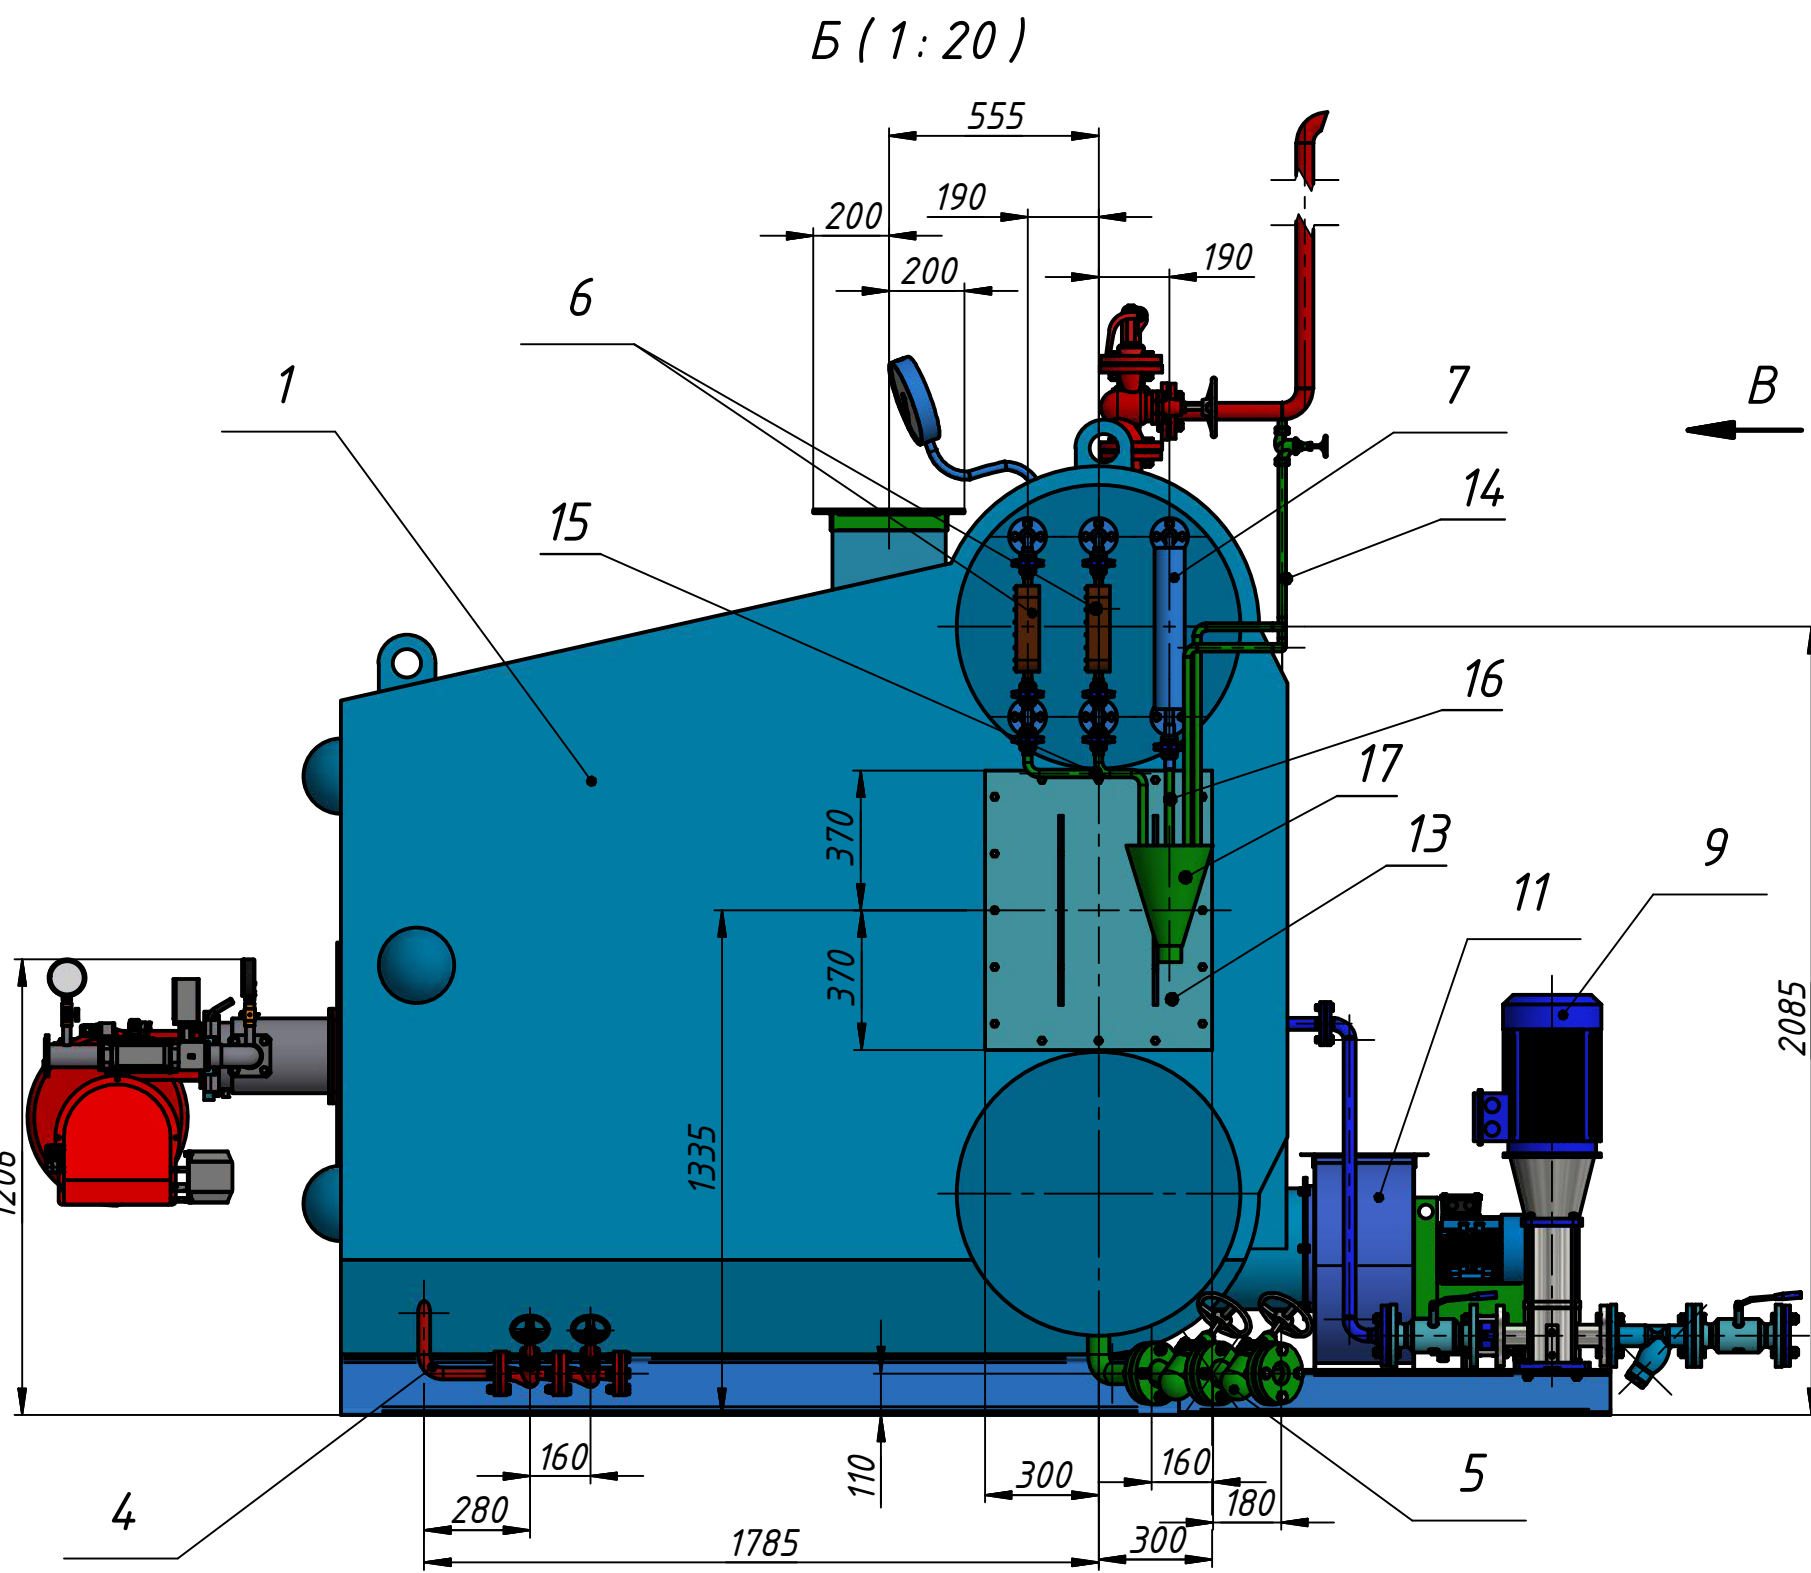

Изм.	Лист	№ докум.	Подп.	Дата

Е-1-0.9Г СБ

Перв. примен.

Справ. №

A

Подп. и дата

Инв. № дубл.

Взам. инв. №


Подп. и дата

Инв. № подл.

Э-1-0.9Г СБ

В (1:20)

Г (1:20)


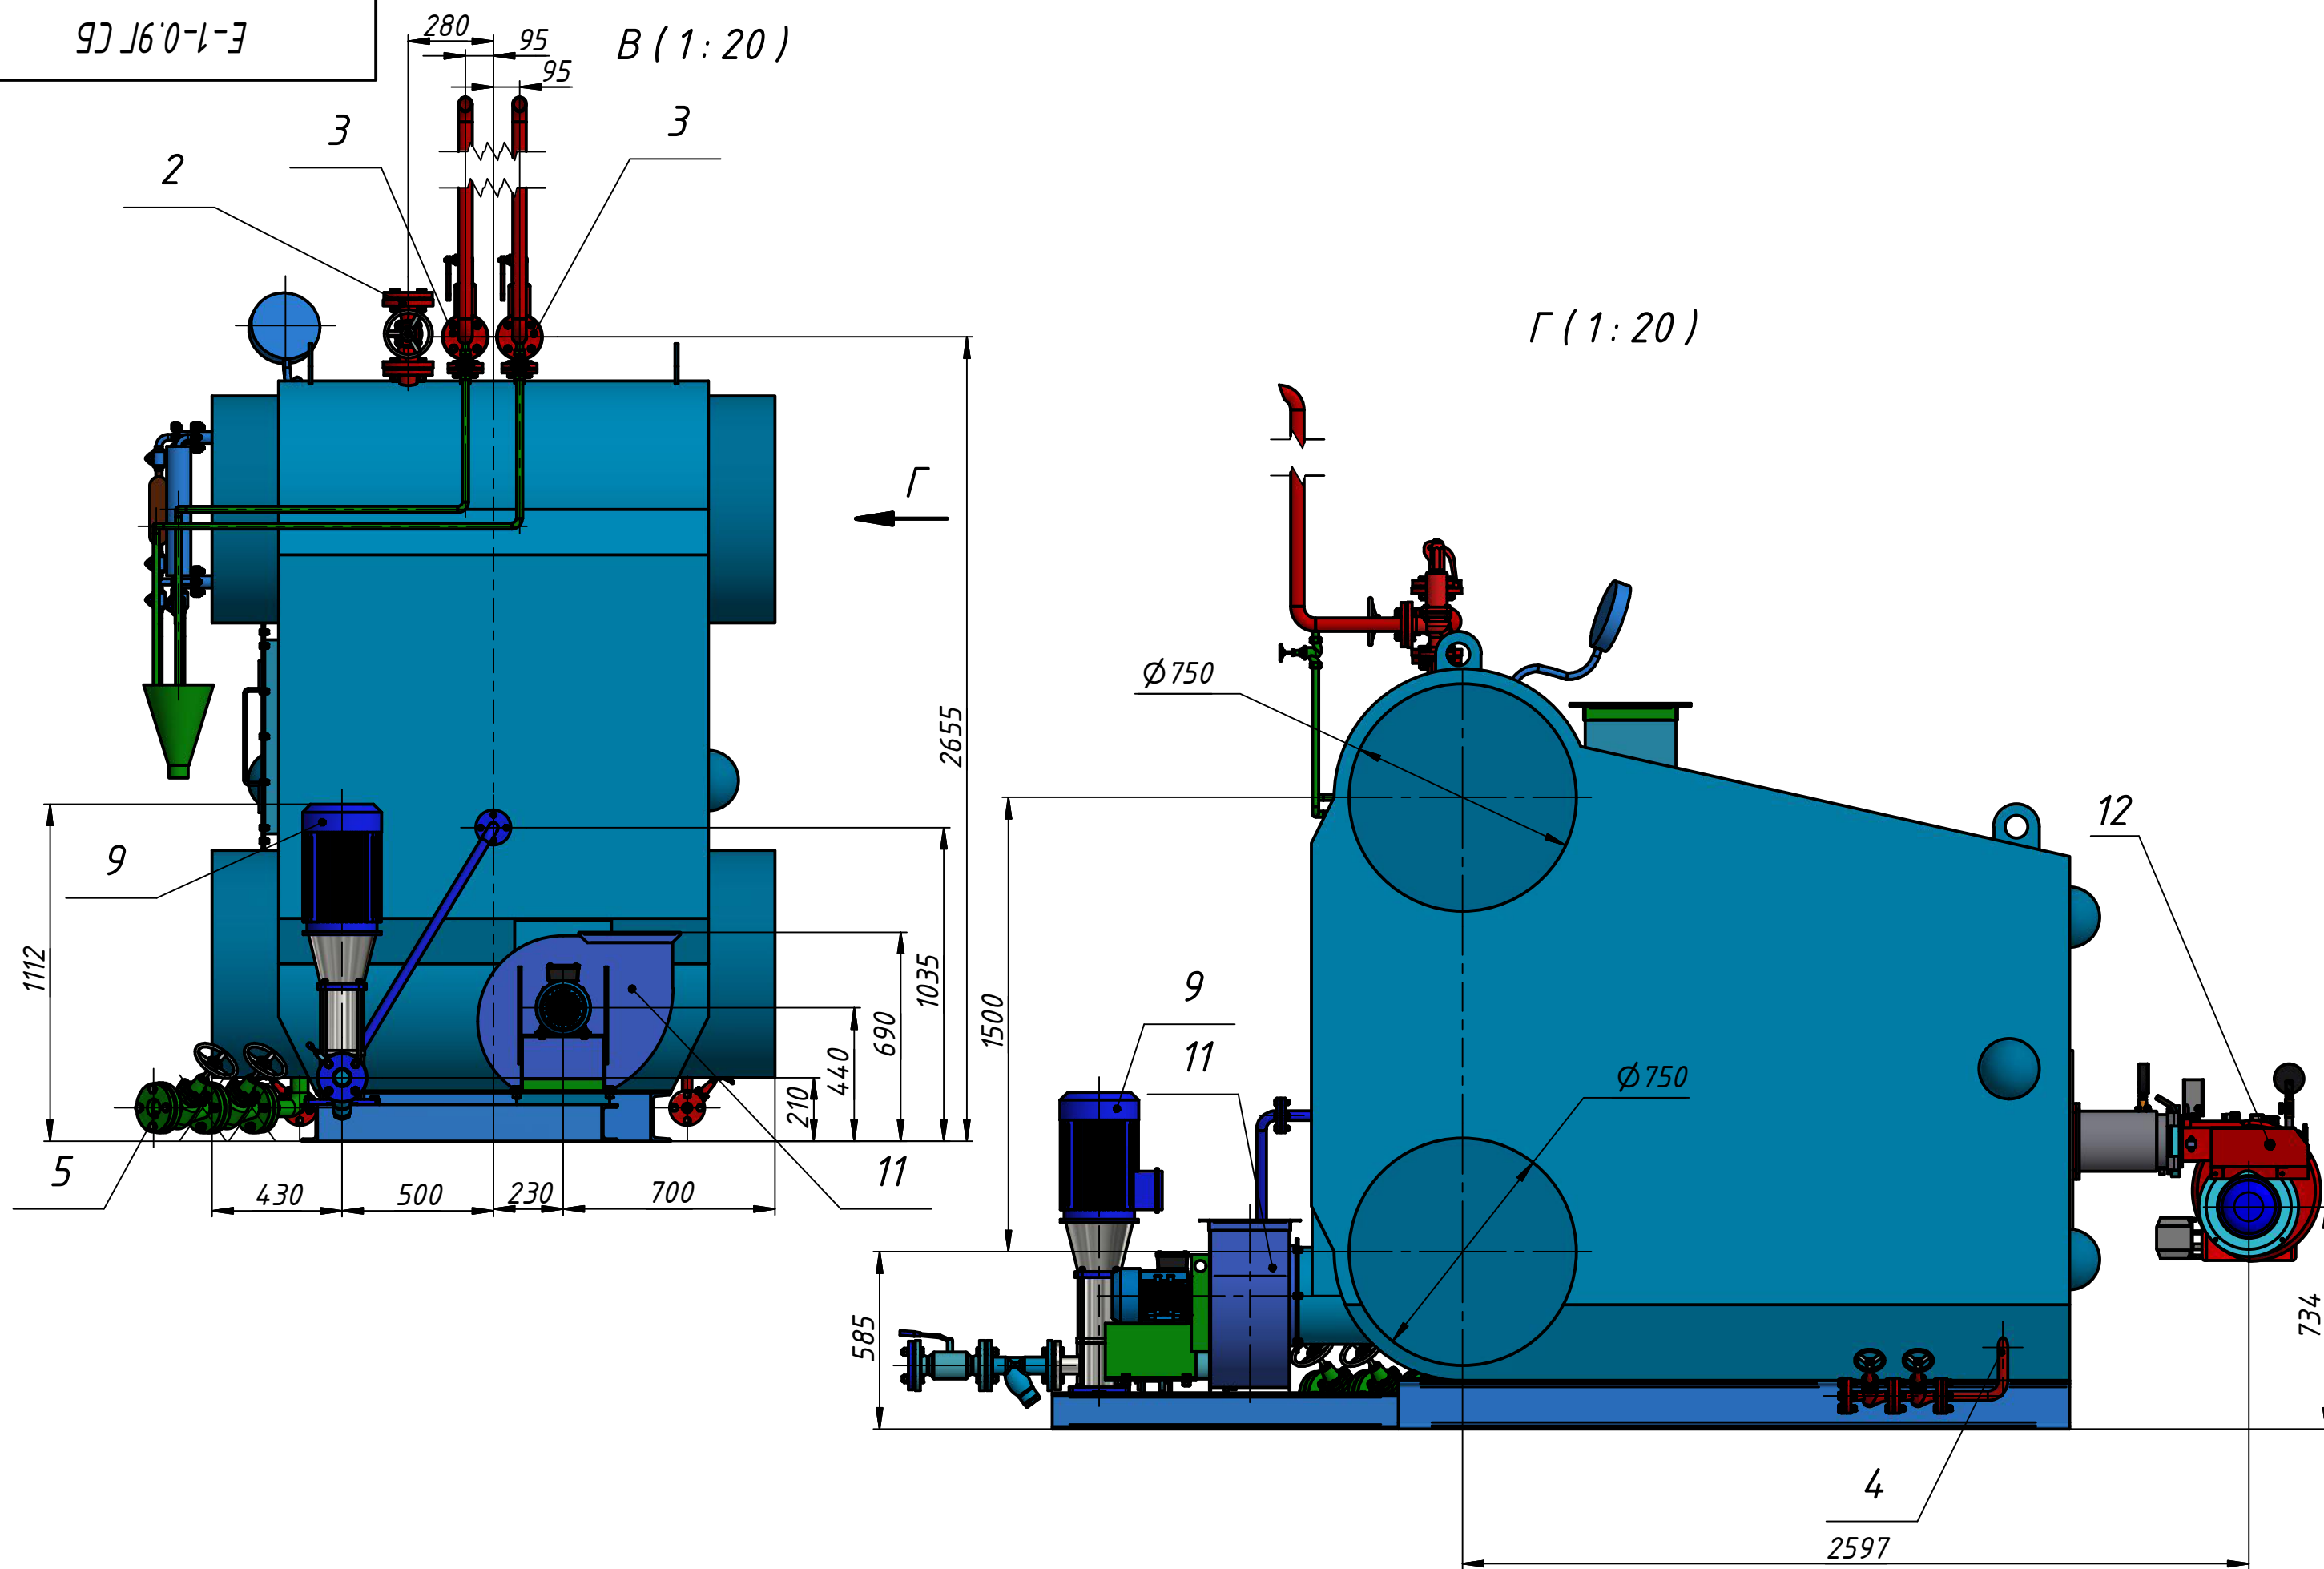


Изм.	Лист	№ докум.	Подп.	Дата

Э-1-0.9Г СБ

Лист
3

Блок котла парового Э-1,0-0,9(9) газовый
общий вид (М1:20)

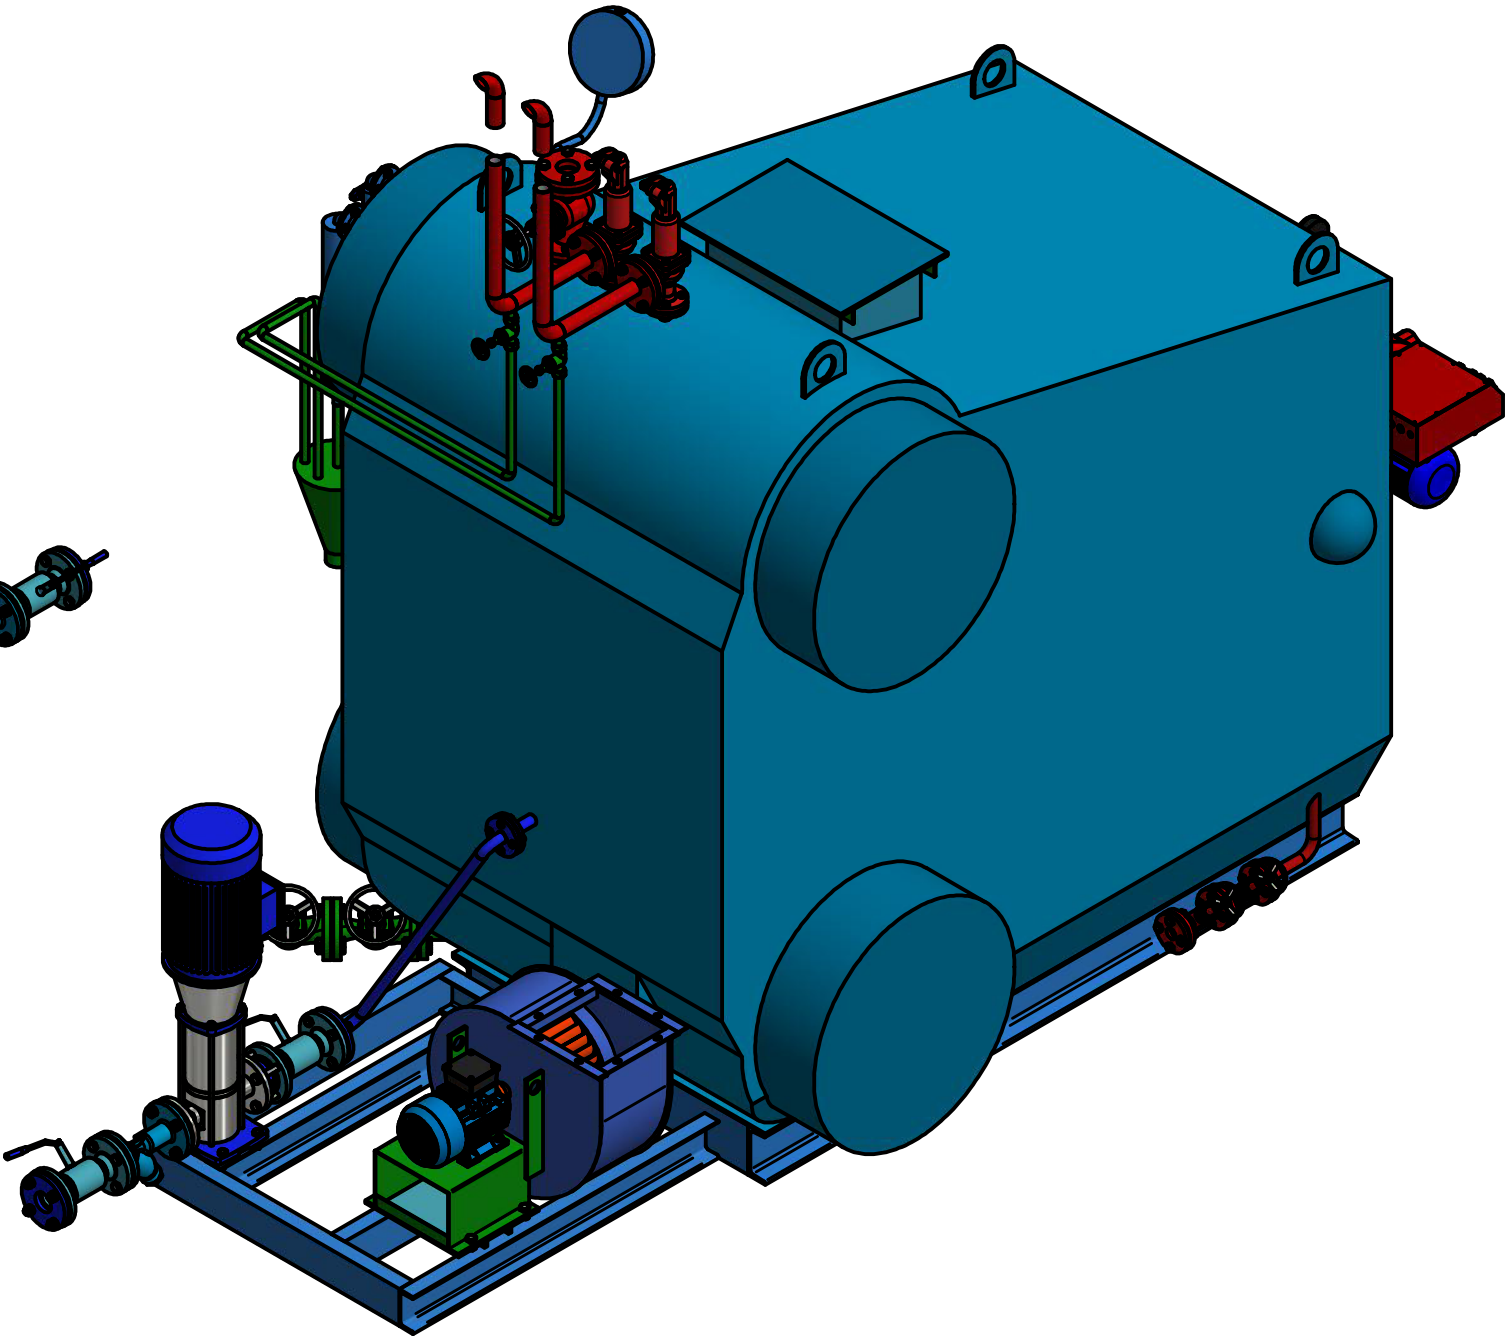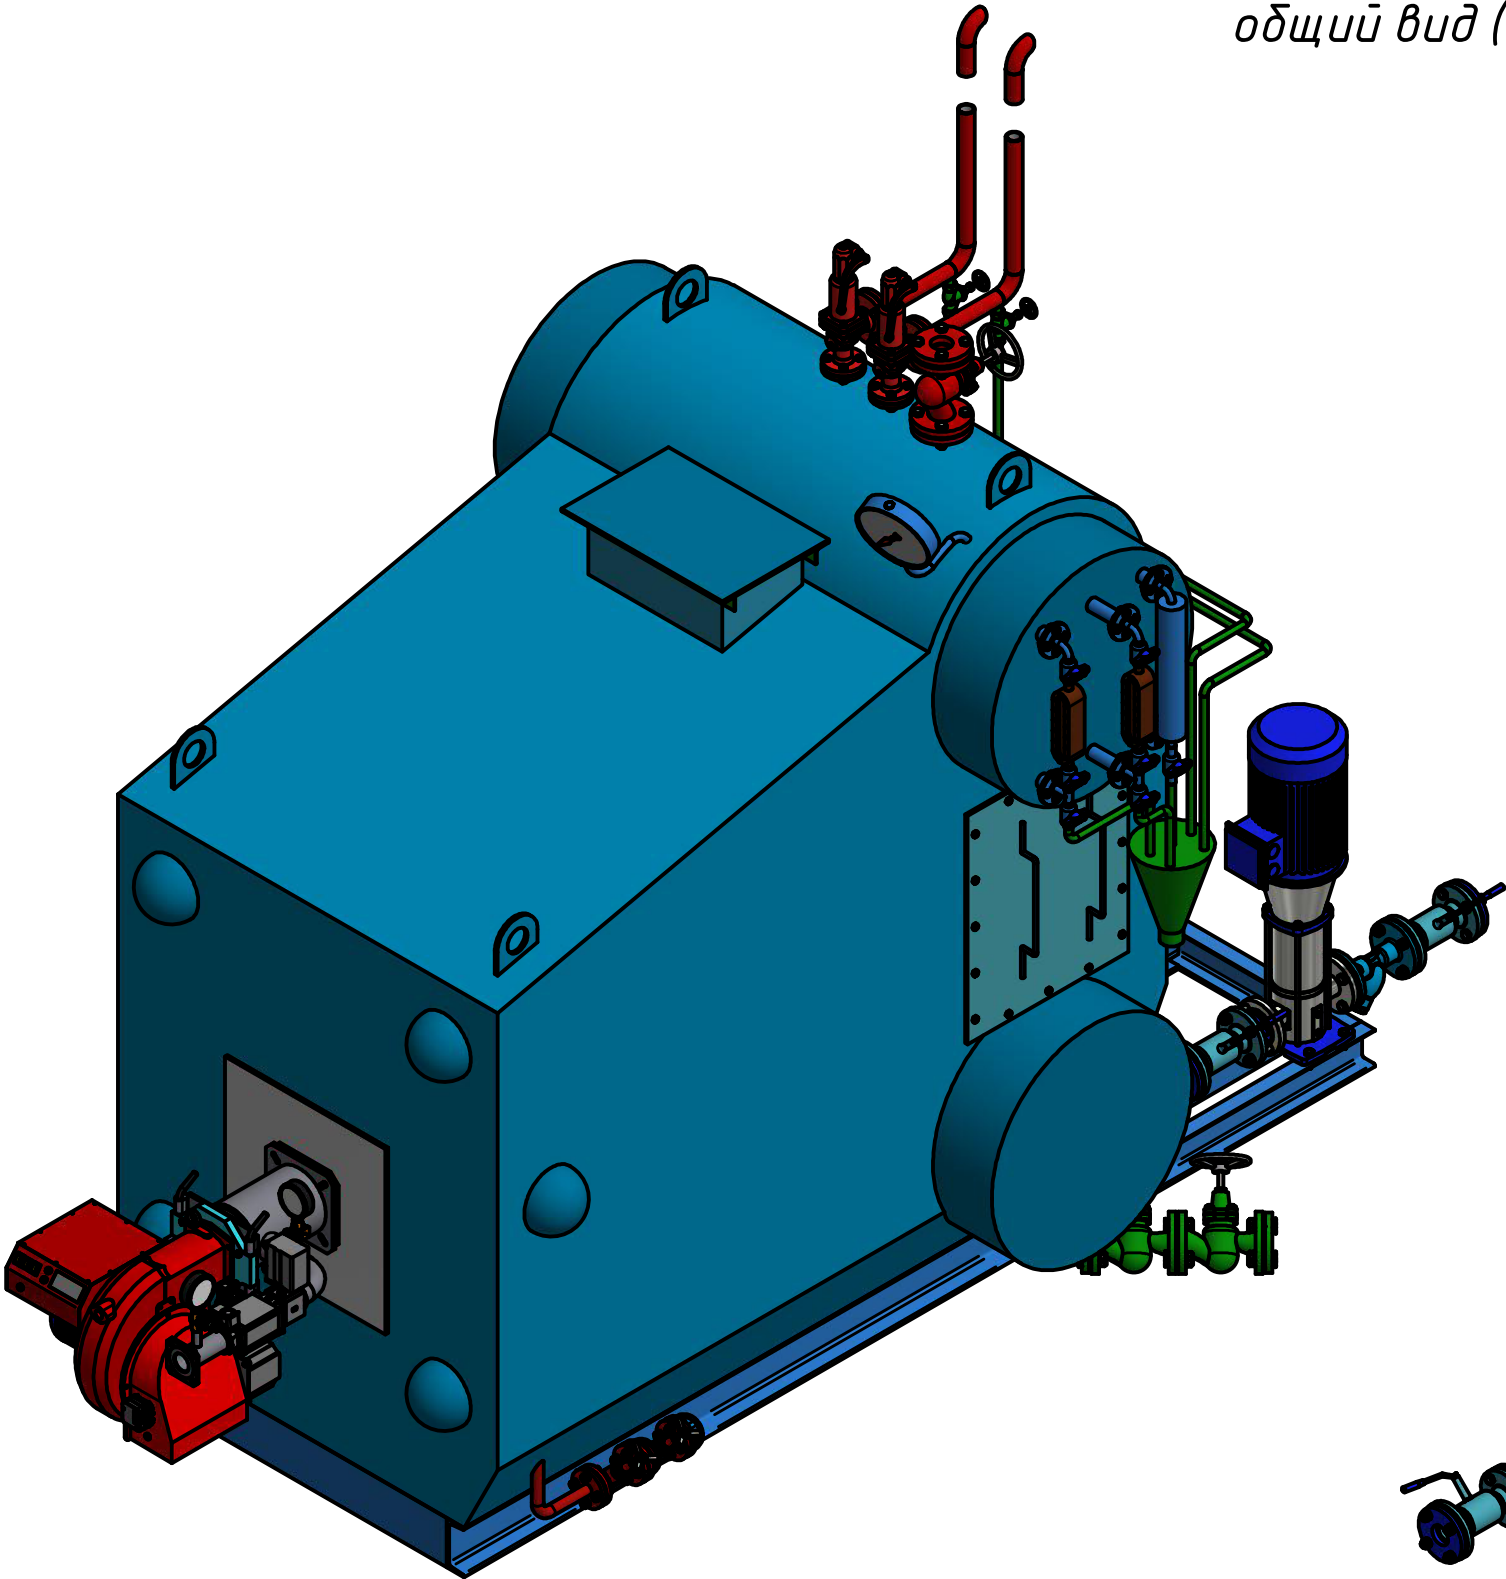

Изм.	Лист	№ докум.	Подп.	Дата

Э-1-0,9Г СБ